

Индивидуальный проект двухэтажного жилого дома "154-Спутник-Косырева"

Архитектурно-строительные чертежи



Москва 2022.

Ведомость чертежей основного комплекта

Лист	Наименование	Примечание
1	Титульный лист	
2	Ведомость чертежей основного комплекта	
3	План 1 этажа (Размеры)	
4	План 1 этажа (Мебель)	
5	План 2 этажа (Размеры)	
6	План 2 этажа (Мебель)	
7	Фасады	
8	Фасады	
9	Разрезы	
10	Ведомость окон и дверей	
11	План кровли	
12	План свайного поля	
13	План фундаментного бруса	
14	Каркас перекрытия на отм. 0,000	
15	Планы монтажной доски 1 этажа	
16	Рабочий план 1 этажа	
17	Каркас межэт-го пер-я	
18	Планы монтажной доски 2 этажа	
19	Рабочий план 2 этажа	
20	План стропильной системы кровли	
21	План обрешётки кровли	
22	Развертки стен по осям А,Б и В	
23	Развертки стен по осям З и Г	
24	Развертки стен по осям 1 и 2	
25	Развертки фасадов для отделки	
26	Лестница	
27	Общая спецификация пиломатериалов	
28	Детальная ведомость сечений для нарезки	

Ведомость ссылочных документов

Обозначение	Наименование	Примечание
	Ссылочные документы	
СНиП 21-01-97	Пожарная безопасность зданий и сооружений	
СНиП 2.08.01-89	Жилые здания	
СНиП 31-02-2001	Дома жилые одноквартирные	

Согласовано


Взам. инв. №

Подп. и дата

Инв. № подл.

						154-Спутник-Косырева-П		
						Адрес: РФ, Самарская обл., Шигонский р-н, сп Муранка, территория Муранский бор, база отдыха "Спутник", кадастровый номер участка 63:37:1903009:10003		
						Заказчик: Косырева Виолетта Владимировна		
Изм.	Колуч	Лист	№Док.	Подп.	Дата	Стадия	Лист	Листов
Директор						Индивидуальный проект двухэтажного жилого дома "154-Спутник-Косырева"	П	2
Архитектор								
						Ведомость чертежей основного комплекта		

3D-вид лестницы

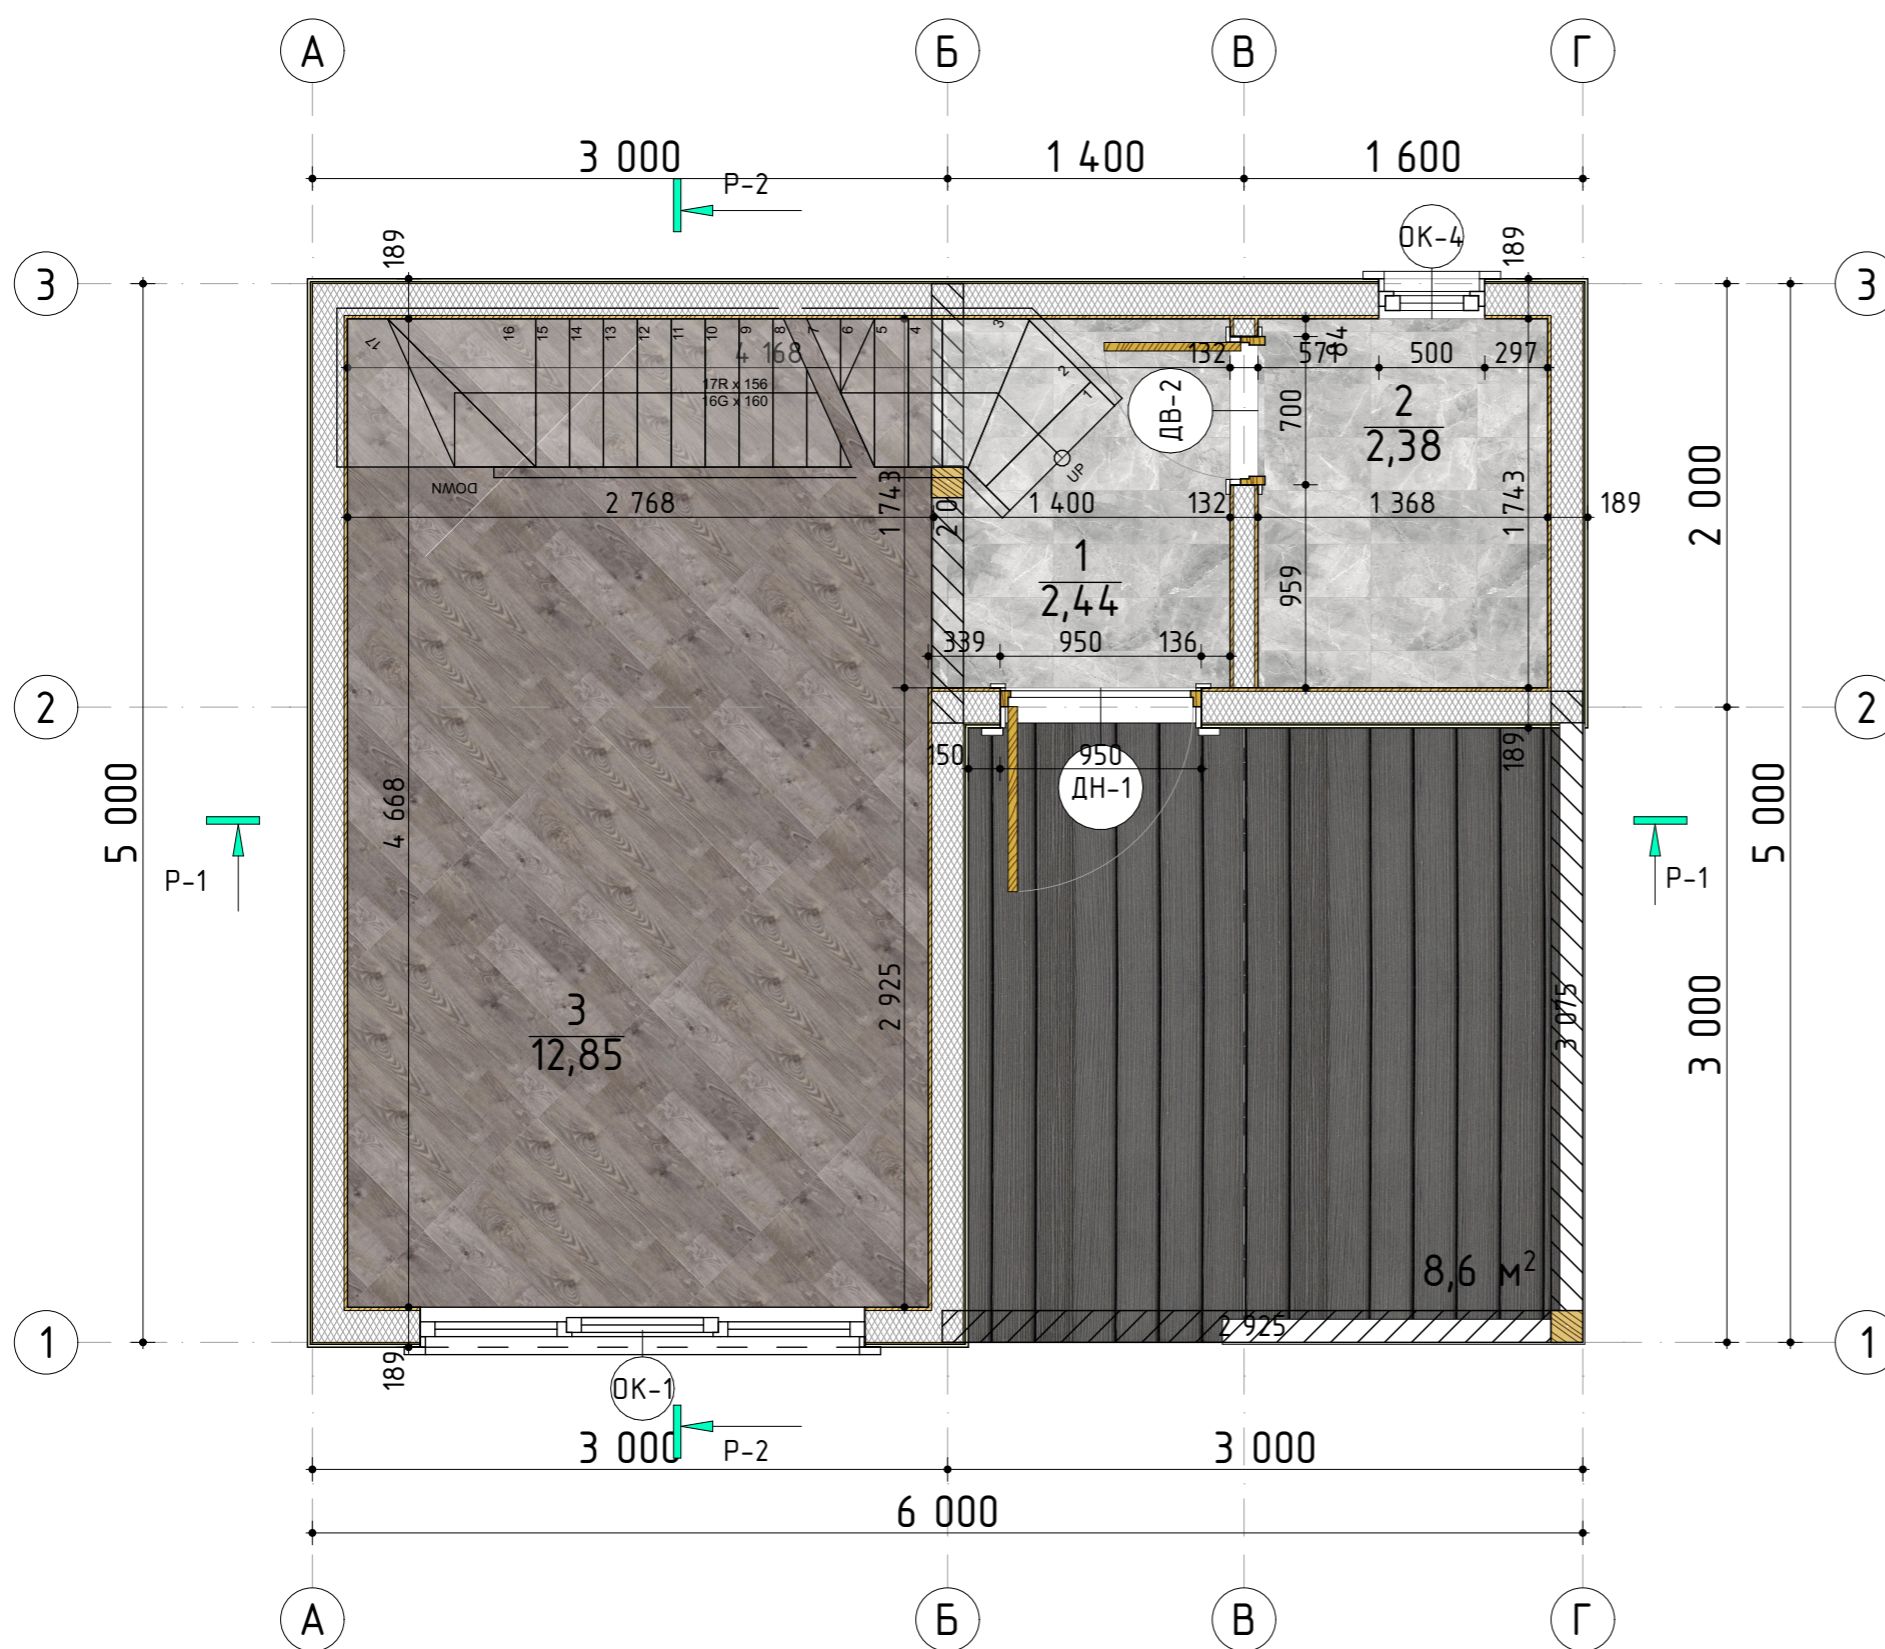

№	Назначение	Площадь
1	Холл	2,440
2	С/У	2,384
3	Кухня-гостиная	12,848
		17,672 м ²

Смета стен


Этаж	ID	Тип стены	Кол-во	Толщина	Высота	Длина	Площадь
1 этаж	Наружняя	Каркас (наруж...)	6	189	2 500	22 184	48,357
1 этаж	Внутренняя	Каркас (внутр...)	2	132	2 500	3 486	2,888
1 этаж	Веранда	Веранда 9+100+9	2	118	828	4 645	3,839
						30 315 мм	55,084 м ²
2 этаж	Наружняя	Каркас (наруж...)	4	189	3 500	22 184	34,575
2 этаж	Внутренняя	Каркас (внутр...)	1	182	3 500	4 668	13,824
2 этаж	Внутренняя	Каркас (внутр...)	1	132	3 500	2 743	4,987
						29 595 мм	53,386 м ²
						59 910 мм	108,470 м ²

154-Спутник-Косырева-Э						
Адрес: РФ, Самарская обл., Шигонский р-н, сп Муранка, территория Муранский бор, база отдыха "Спутник", кадастровый номер участка 63:37:1903009:10003						
Заказчик: Косырева Виолетта Владимировна						
Изм.	Колуч	Лист	№Док.	Подп.	Дата	
Директор						
Архитектор						
Индивидуальный проект двухэтажного жилого дома "154-Спутник-Косырева"				Стадия	Лист	Листов
План 1 этажа (Размеры)				Э	3	



Согласовано


Взам. инв. №
Подп. и дата
Инв. № подл.

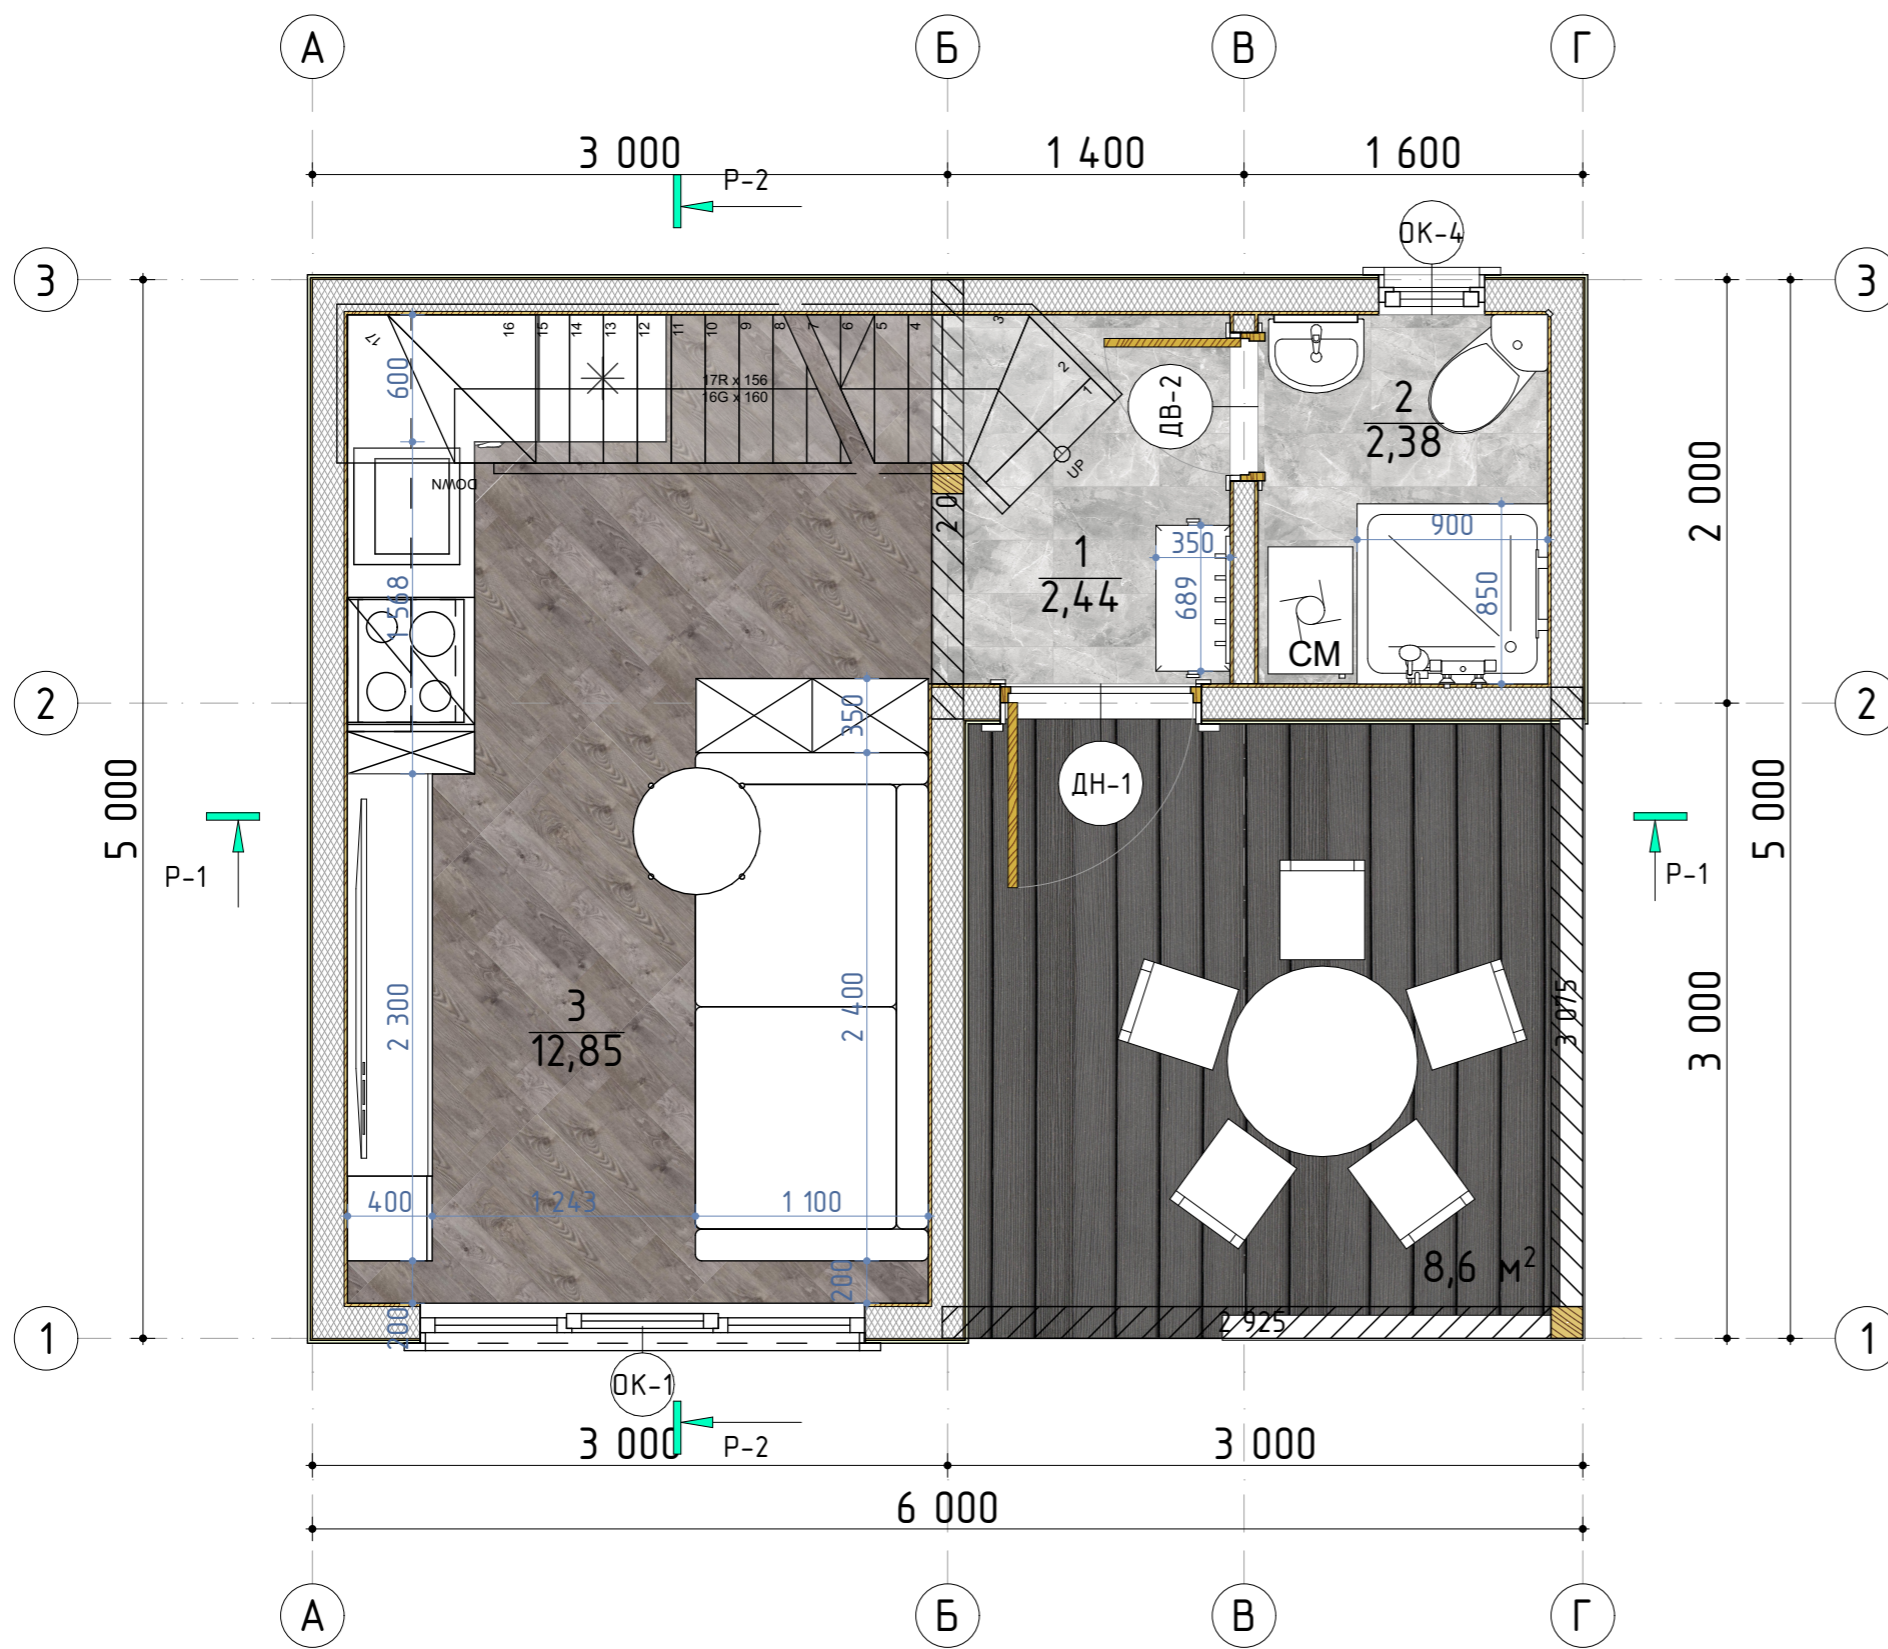

№	Назначение	Площадь
1	Холл	2,440
2	С/У	2,384
3	Кухня-гостиная	12,848
		17,672 м ²

Создано	
Взам. инв. №	
Подп. и дата	
Инв. № подл.	

						154-Спутник-Косырева-Э		
						Адрес: РФ, Самарская обл., Шигонский р-н, с/п Муранка, территория Муранский бор, база отдыха "Спутник", кадастровый номер участка 63:37:1903009:10003		
						Заказчик: Косырева Виолетта Владимировна		
Изм.	Колуч.	Лист	№Док.	Подп.	Дата	Стадия	Лист	Листов
Директор						Индивидуальный проект двухэтажного жилого дома "154-Спутник-Косырева"	Э	4
Архитектор								
						План 1 этажа (Мебель)		

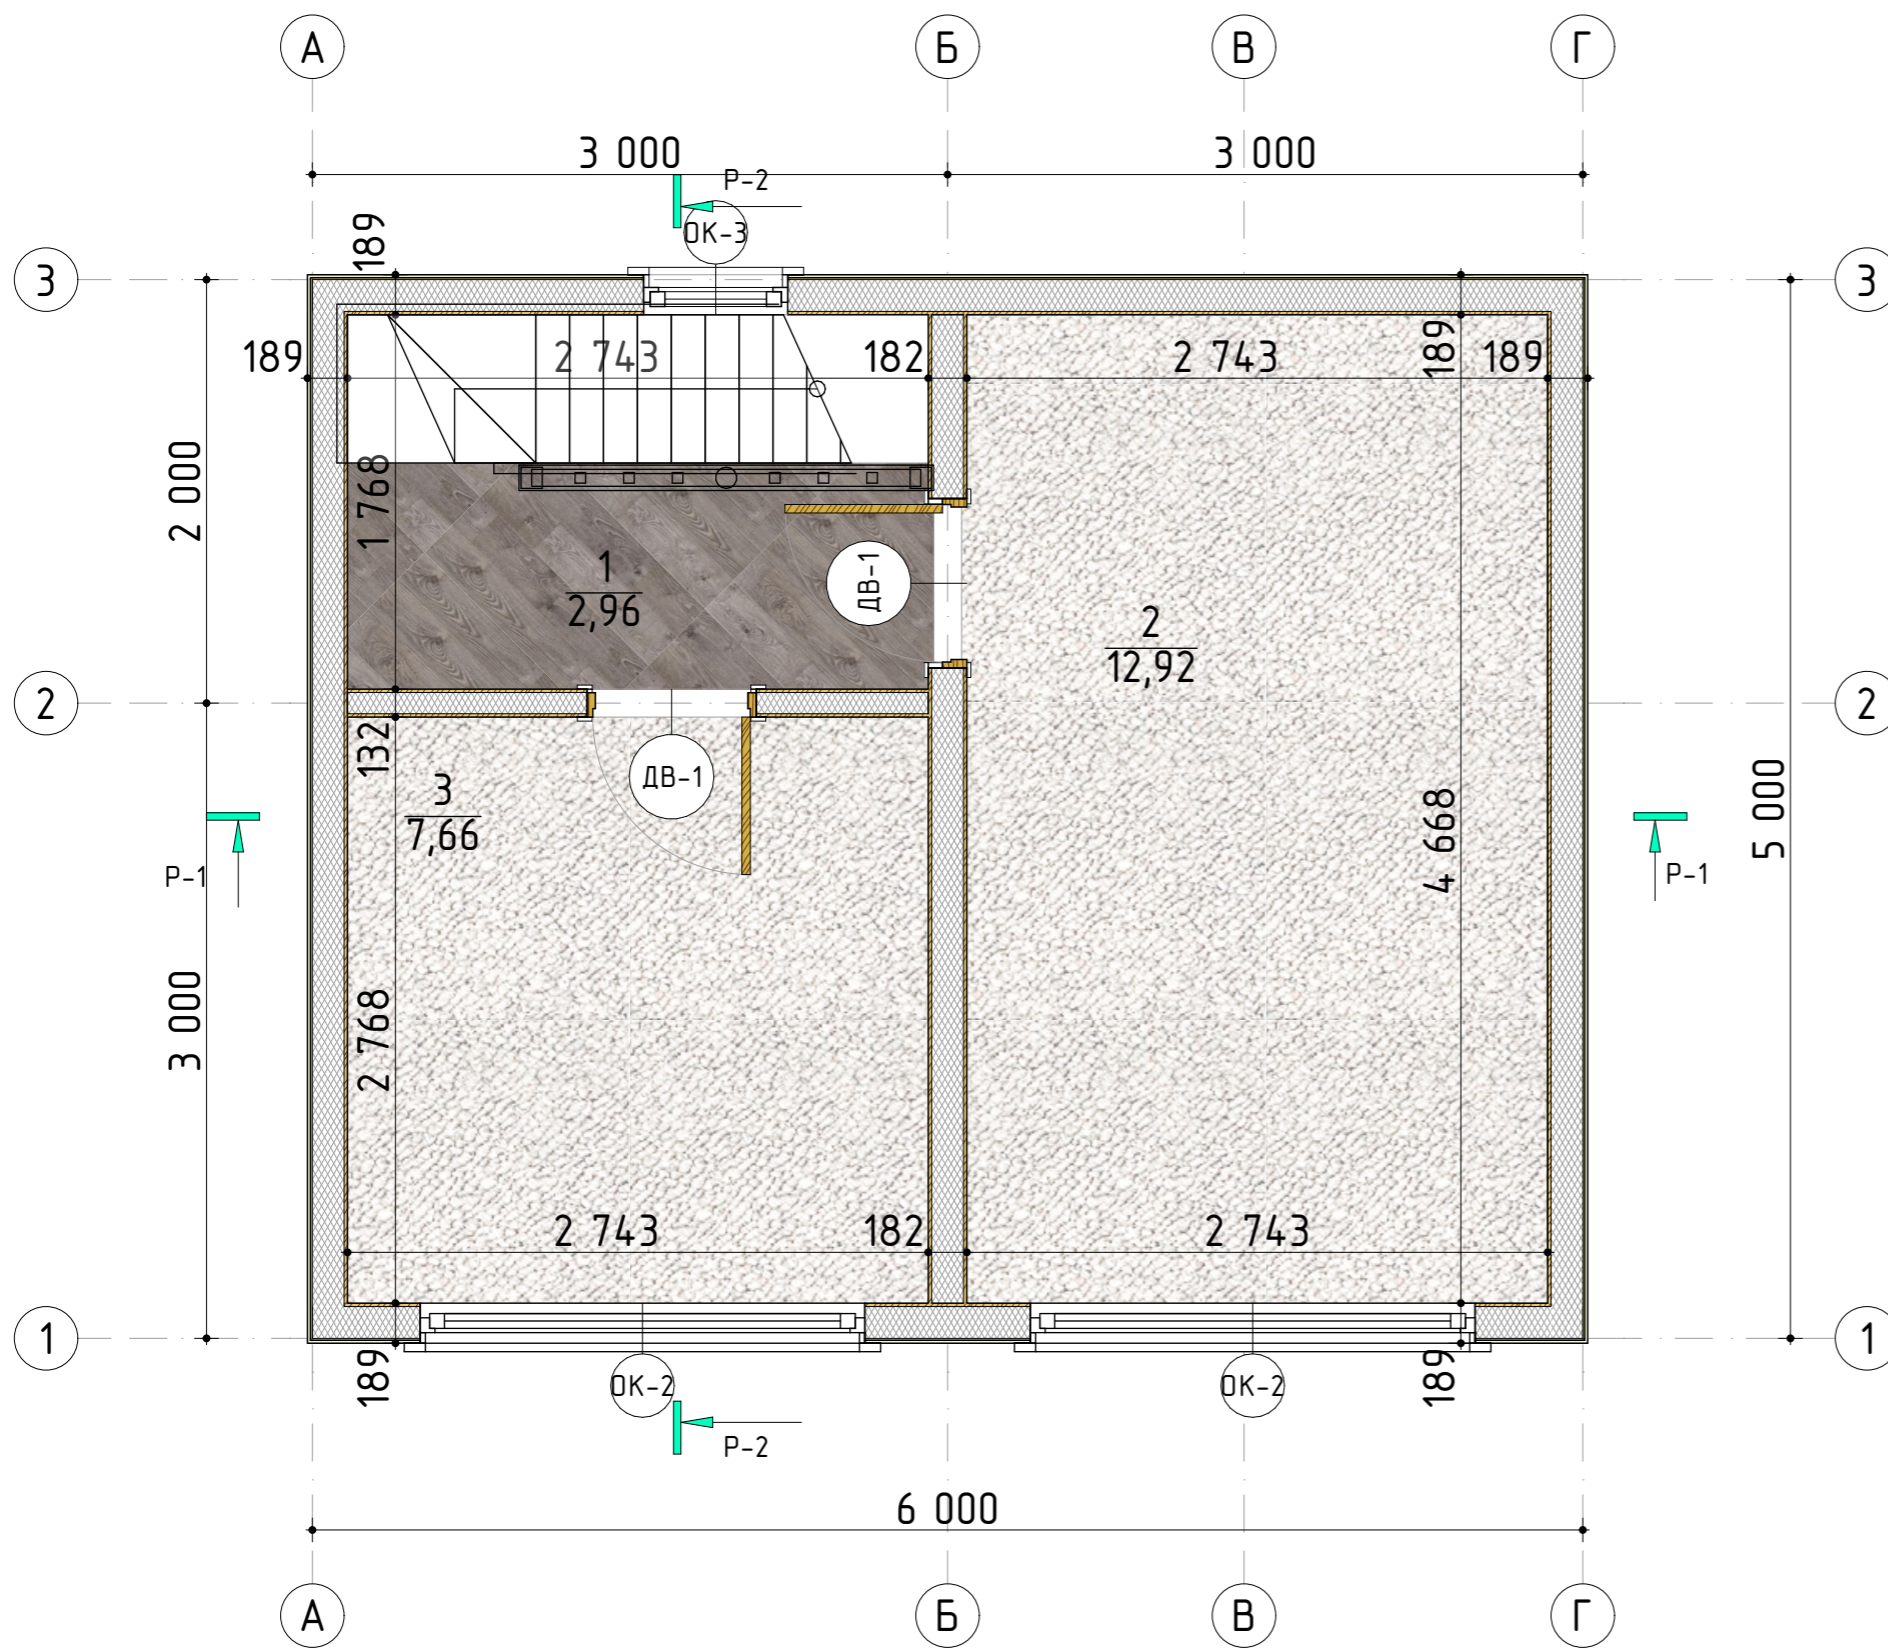


Экспликация 2 этаж		
№	Назначение	Площадь
1	Холл	2,956
2	Спальня	12,921
3	Спальня	7,662
		23,539 м ²

Согласовано			

Инв. № подл.	Подп. и дата	Взам. инв. №



						154-Спутник-Косырева-Э				
						Адрес: РФ, Самарская обл., Шигонский р-н, с/п Муранка, территория Муранский бор, база отдыха "Спутник", кадастровый номер участка 63:37:1903009:10003				
						Заказчик: Косырева Виолетта Владимировна				
Изм.	Колуч.	Лист	№Док.	Подп.	Дата	Директор	Архитектор	Стадия	Лист	Листов
								Э	5	
						Индивидуальный проект двухэтажного жилого дома "154-Спутник-Косырева"				
						План 2 этажа (Размеры)				

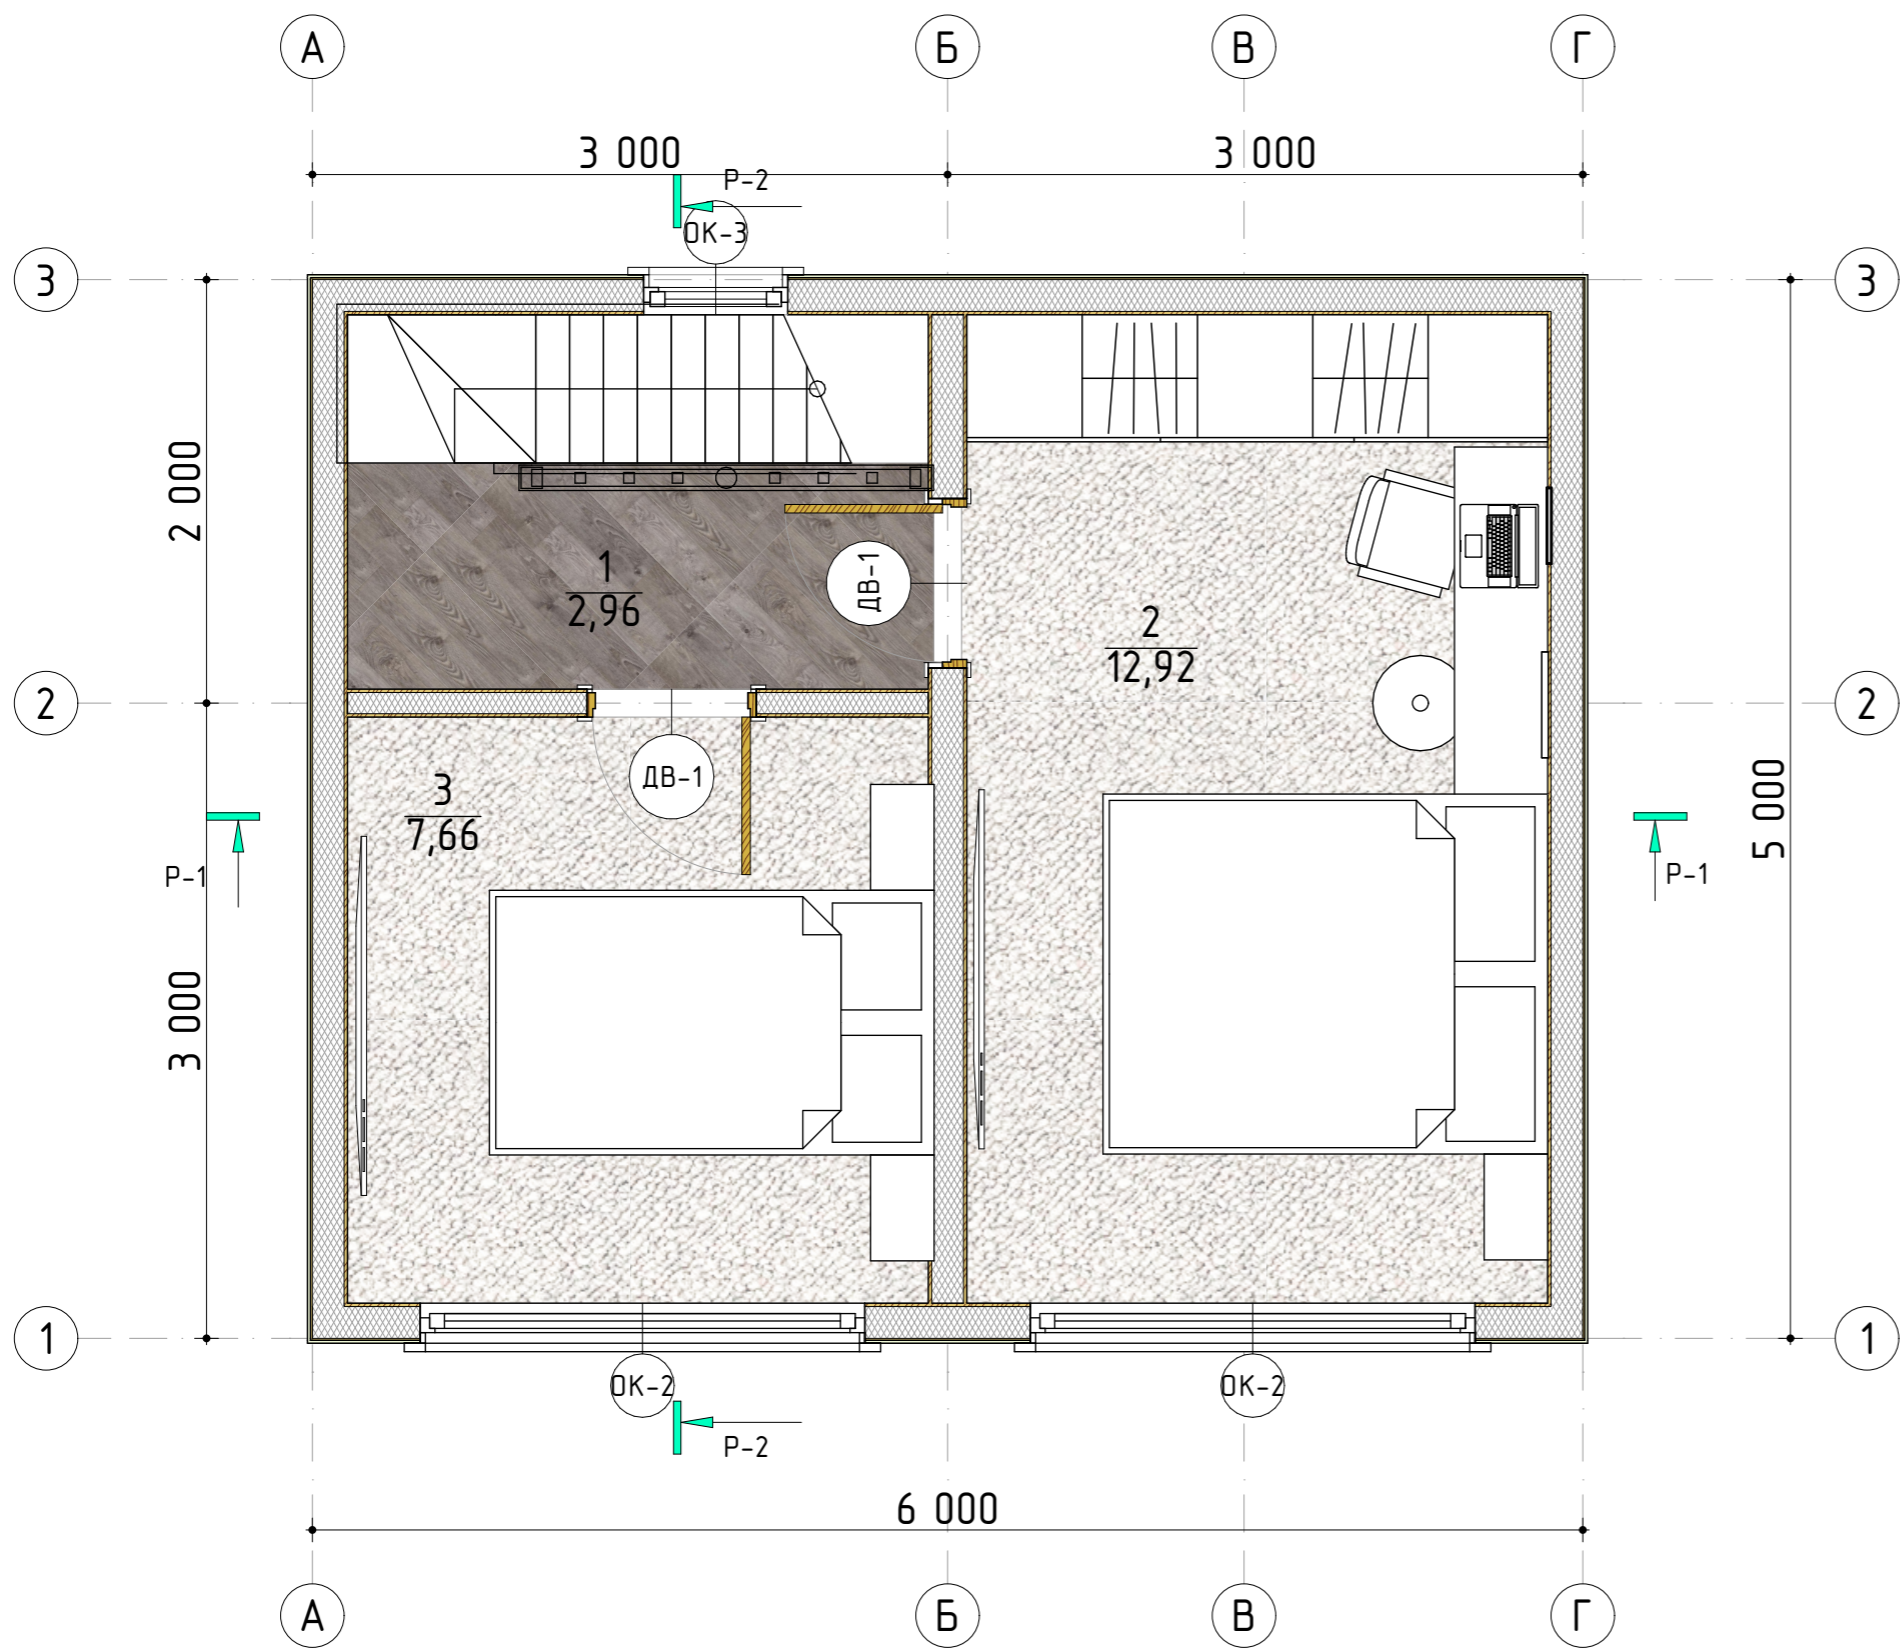

Экспликация 2 этаж		
№	Назначение	Площадь
1	Холл	2,956
2	Спальня	12,921
3	Спальня	7,662

Согласовано					
Инв. № подл.	Подп. и дата	Взам. инв. №			

						154-Спутник-Косырева-Э			
						Адрес: РФ, Самарская обл., Шигонский р-н, с/п Муранка, территория Муранский бор, база отдыха "Спутник", кадастровый номер участка 63:37:1903009:10003			
						Заказчик: Косырева Виолетта Владимировна			
Изм.	Колуч.	Лист	№Док.	Подп.	Дата	Директор	Стадия	Лист	Листов
						Архитектор.	Э	6	
						План 2 этажа (Мебель)			

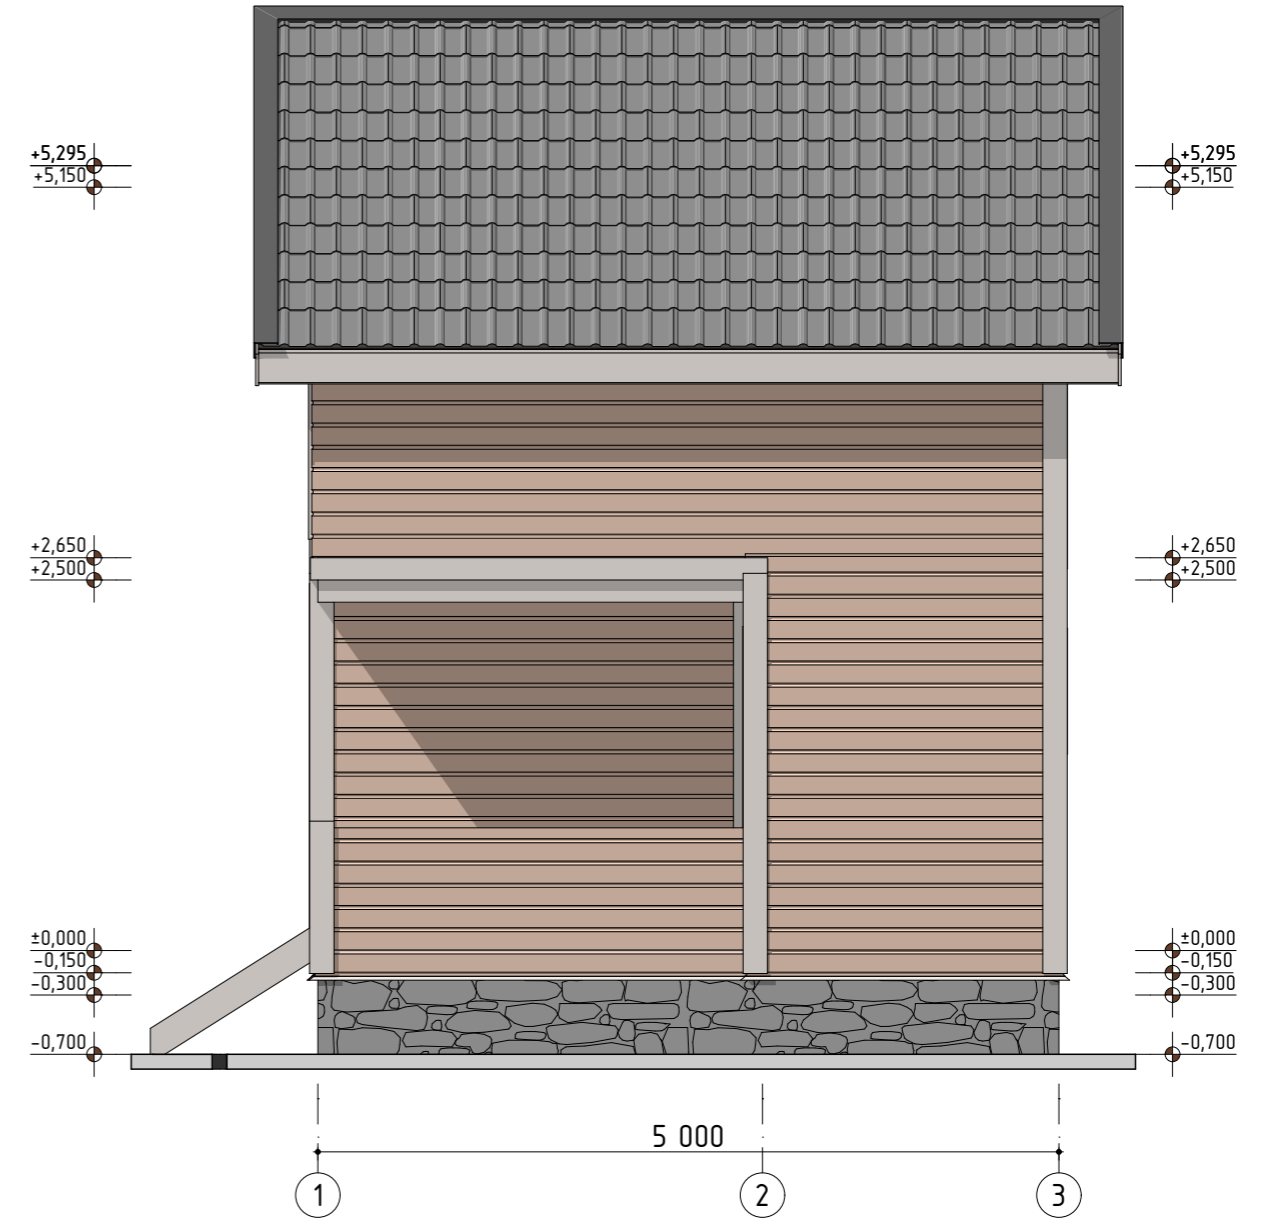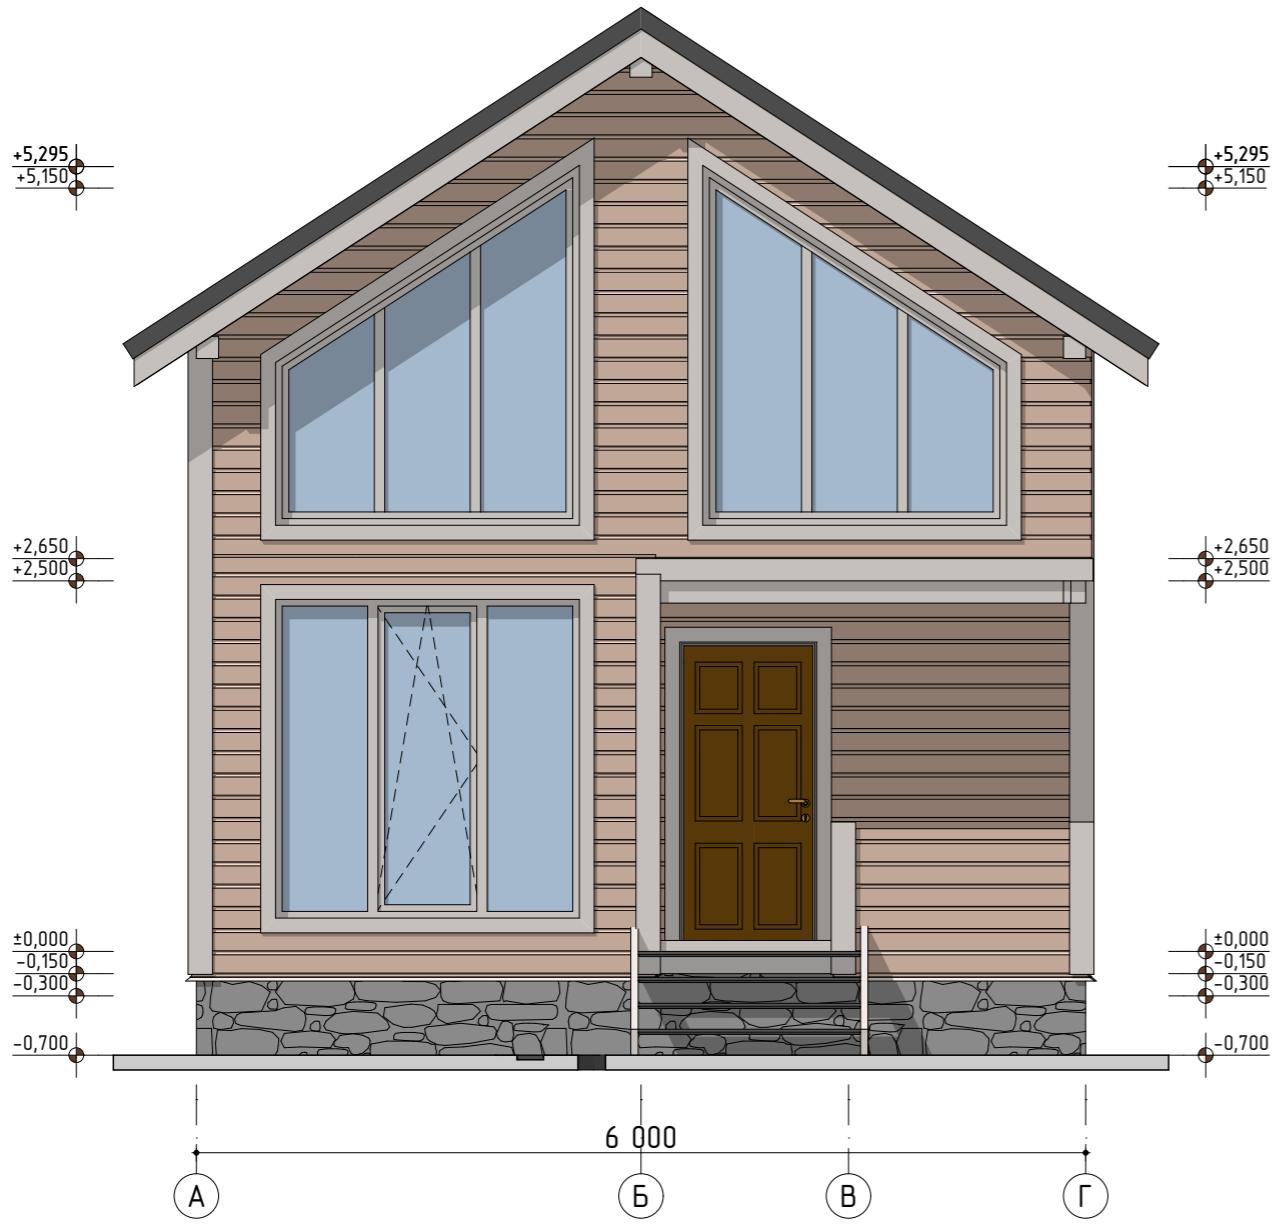


Создано	
Изм.	
Инв. № подл.	
Подп. и дата	
Взам. инв. №	

Инв. № подл.	
Подп. и дата	
Взам. инв. №	


						154-Спутник-Косырева-Э		
						Адрес: РФ, Самарская обл., Шигонский р-н, с/п Муранка, территория Муранский бор, база отдыха "Спутник", кадастровый номер участка 63:37:1903009:10003		
						Заказчик: Косырева Виолетта Владимировна		
Изм.	Колуч	Лист	№Док.	Подп.	Дата	Стадия	Лист	Листов
Директор						Э	7	
Архитектор								
						Индивидуальный проект двухэтажного жилого дома "154-Спутник-Косырева"		
						Фасады		
						КИРСТРОЙ		

Согласовано

Инв. № подл. Подп. и дата. Взам. инв. №

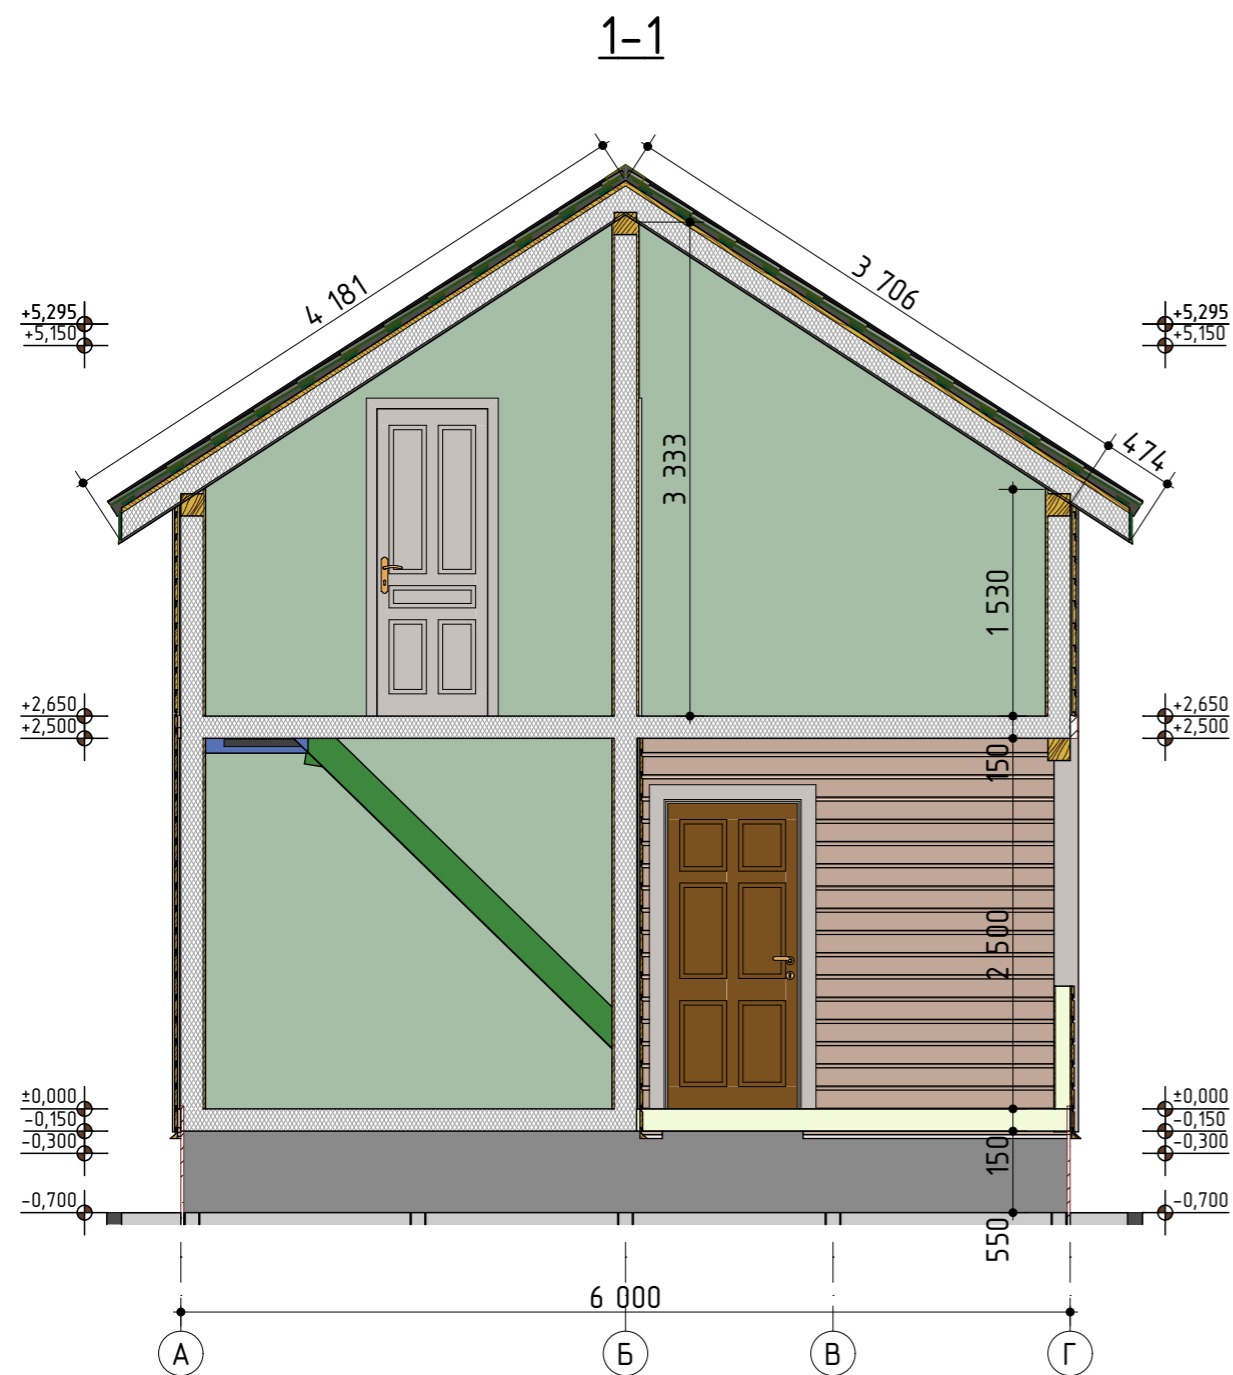

2-2

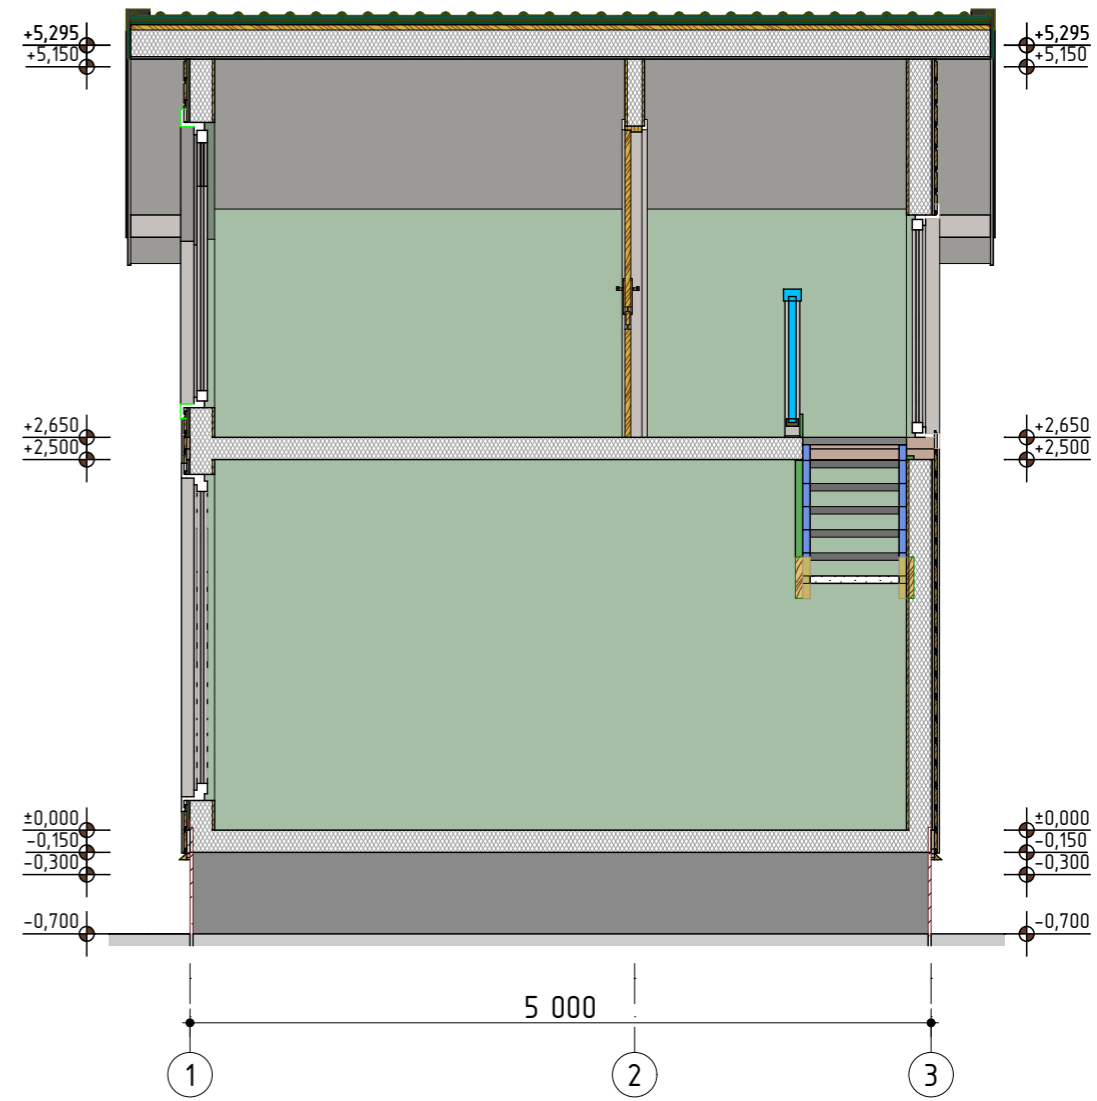

						154-Спутник-Косырева-Э					
						Адрес: РФ, Самарская обл., Шигонский р-н, с/п Муранка, территория Муранский бор, база отдыха "Спутник", кадастровый номер участка 63:37:1903009:10003					
						Заказчик: Косырева Виолетта Владимировна					
Изм.	Колуч.	Лист	№Док.	Подп.	Дата				Стадия	Лист	Листов
Директор						Индивидуальный проект двухэтажного жилого дома "154-Спутник-Косырева"			Э	9	
Архитектор											
						Разрезы					

Спецификация дверных проёмов					
Марка	ДВ-1	ДВ-1	ДВ-2	ДН-1	
Количество	1	1	1	1	
Высота	2 100	2 100	2 100	2 100	
Ширина	800	800	700	950	
Ориентация	Л	П	Л	Л	
3D-фронтальный вид					
Площадь проема	1,680	1,680	1,470	1,995	6,825 м ²

Спецификация оконных проёмов					
Марка	ОК-1	ОК-2	ОК-3	ОК-4	
Количество	1	2	1	1	
Высота	2 200	2 500	1 500	700	
Ширина	2 100	2 100	680	500	
3D-фронтальный вид					
Площадь проема	4,620	3,818	1,020	0,350	13,626 м ²

Примечание: Заказ оконных и дверных блоков осуществлять после контрольных замеров проёмов.

						154-Спутник-Косырева-Э					
						Адрес: РФ, Самарская обл., Шигонский р-н, с/п Муранка, территория Муранский бор, база отдыха "Спутник", кадастровый номер участка 63:37:1903009:10003					
						Заказчик: Косырева Виолетта Владимировна					
Изм.	Колуч.	Лист	№Док.	Подп.	Дата	Директор	Архитектор.	Стадия	Лист	Листов	
								Индивидуальный проект двухэтажного жилого дома "154-Спутник-Косырева"	Э	10	
						Ведомость окон и дверей					

Согласовано



Взам. инв. №

Подп. и дата

Инв. № подл.

Согласовано

Инв. № подл. Подп. и дата. Взам. инв. №

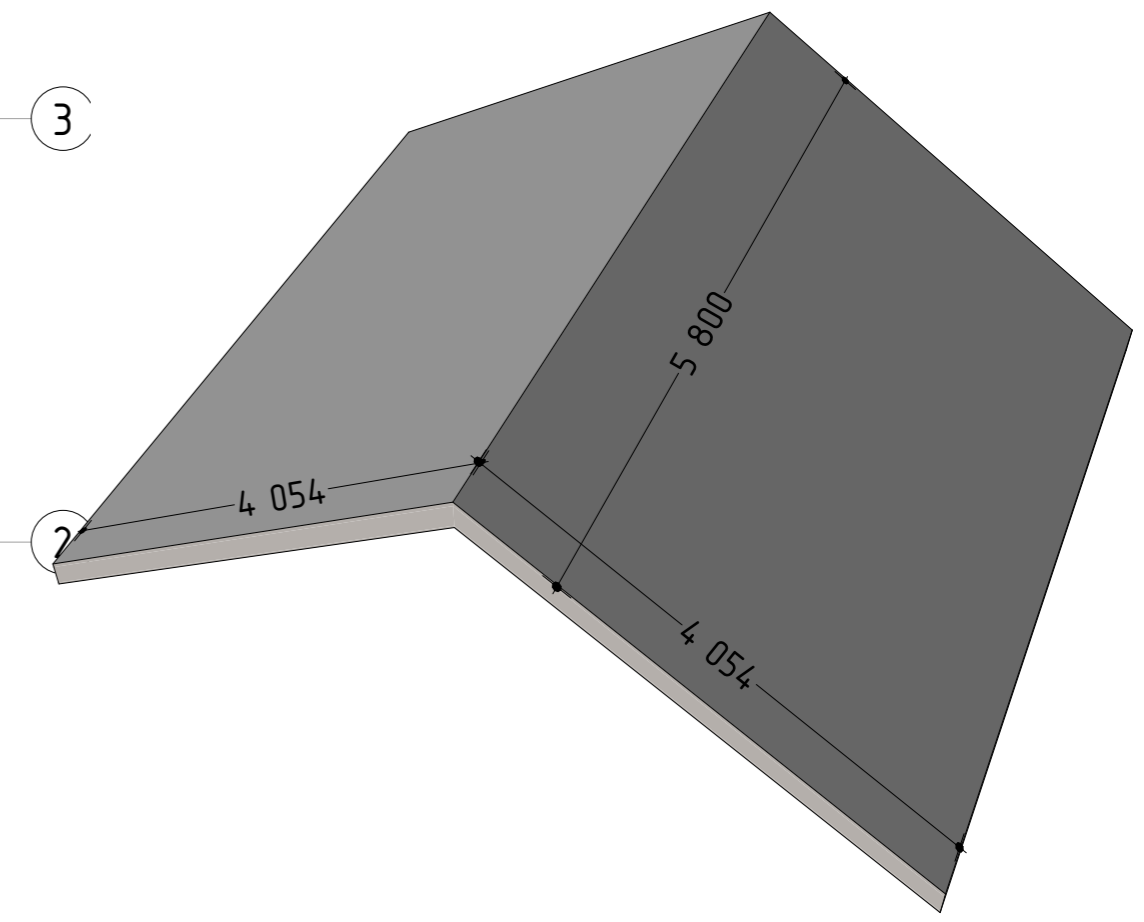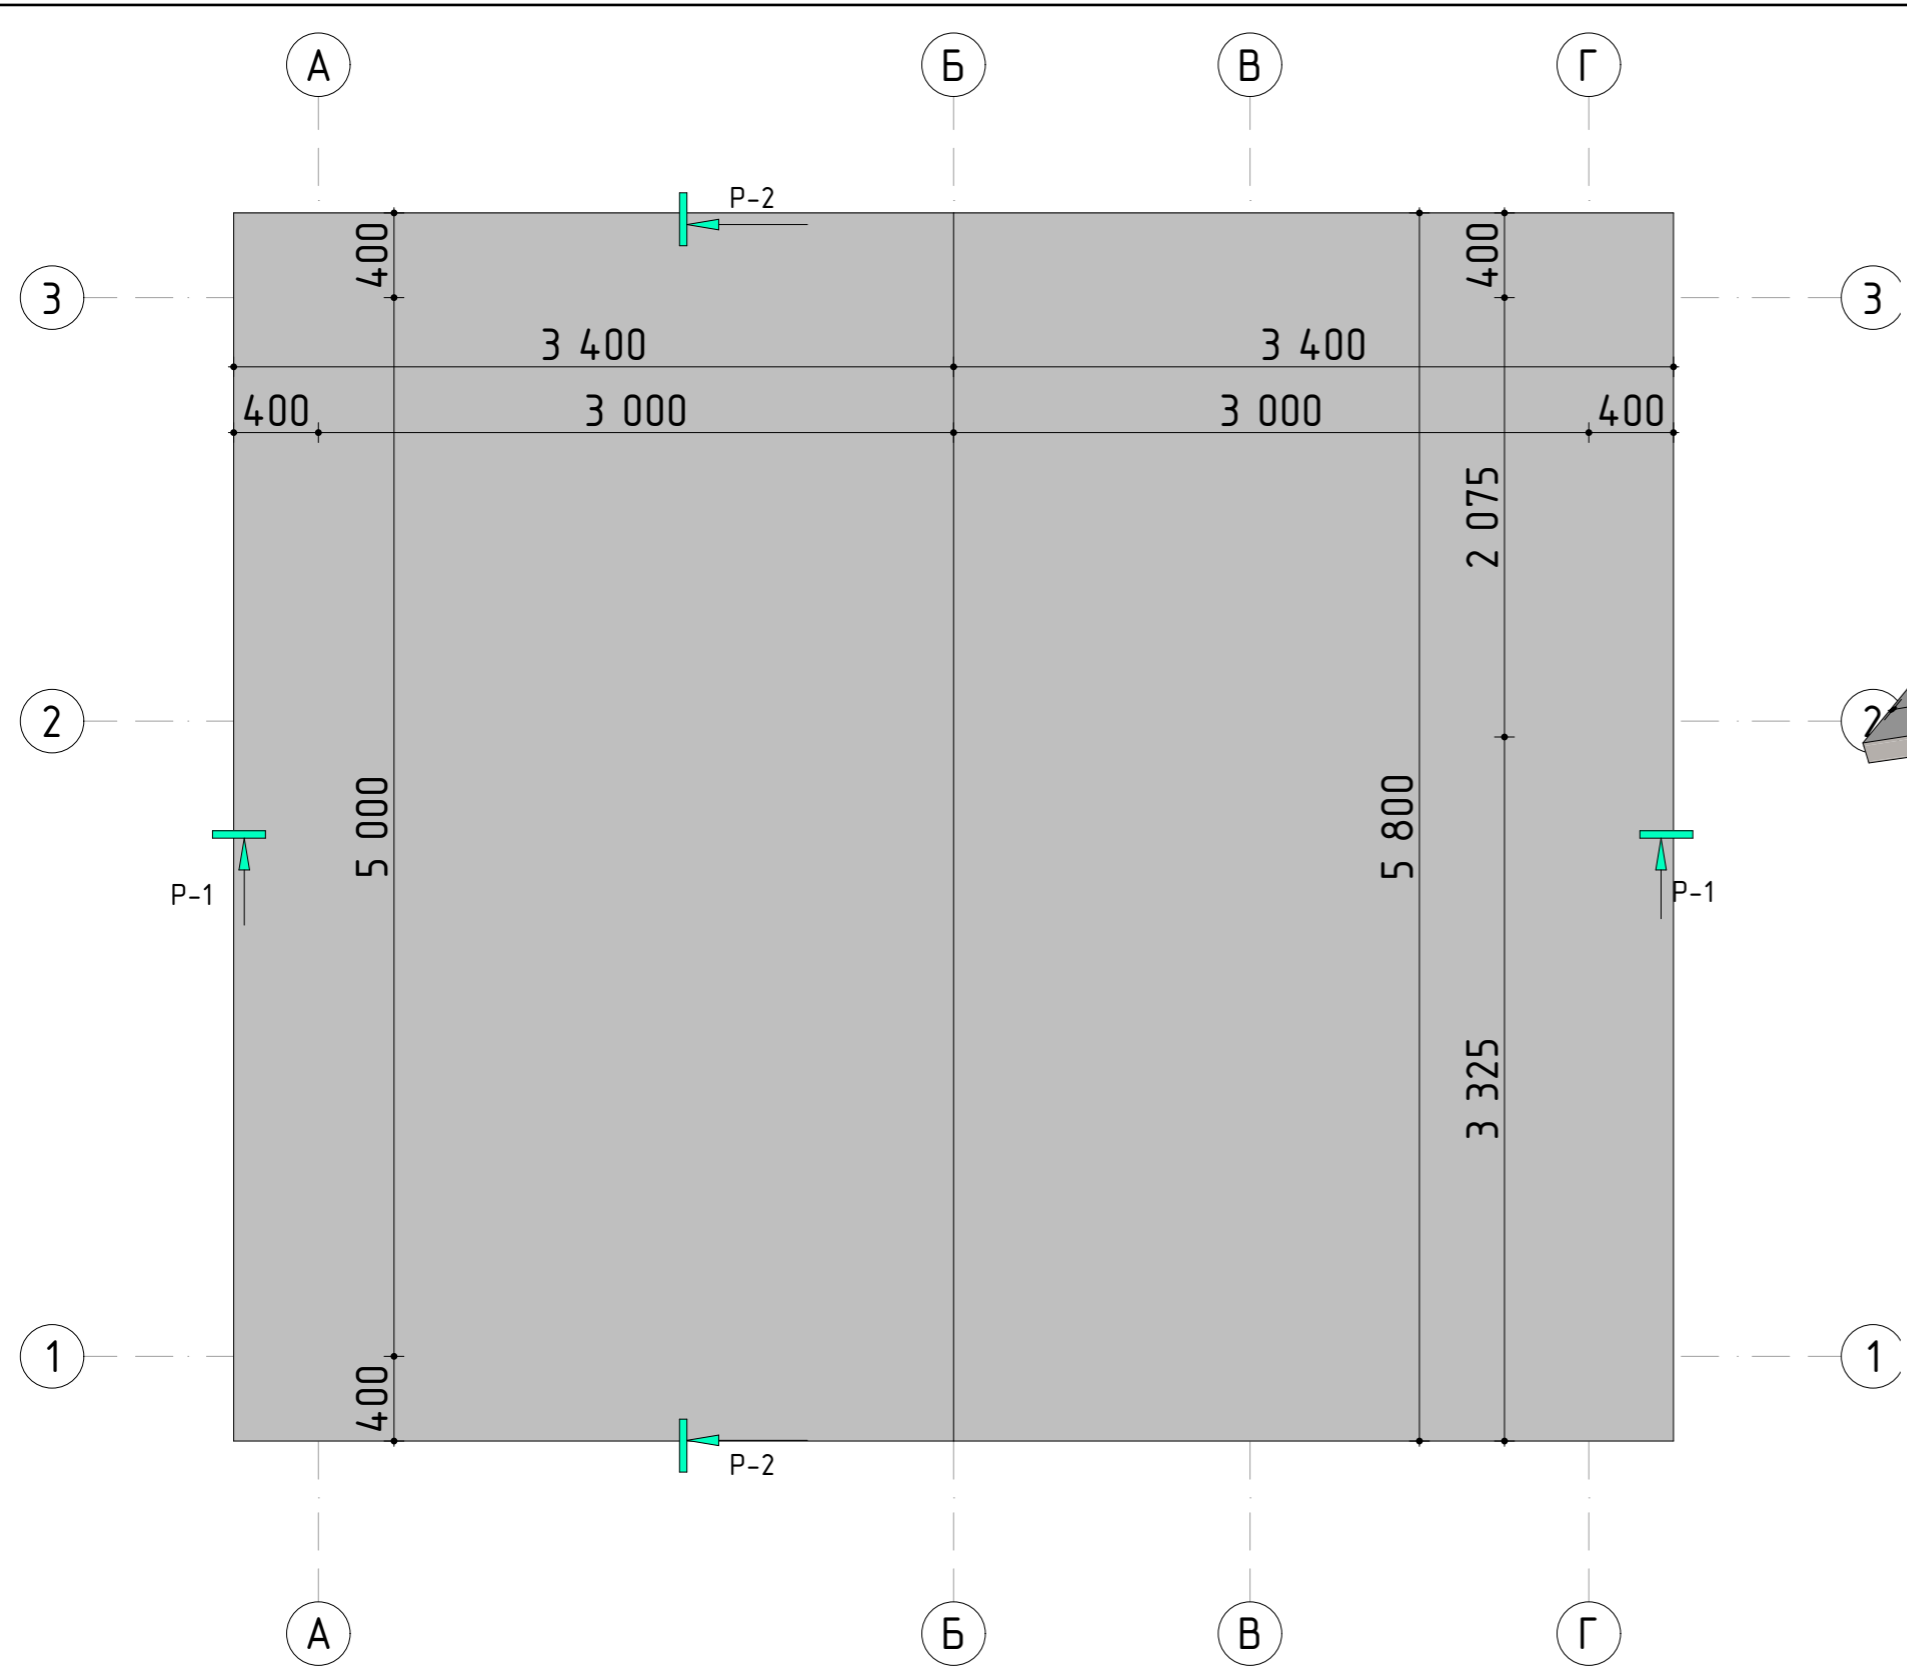


Кровля		
Поз.	Уклон	Площадь
Дом	33°	47,026
		47,026 м ²

						154-Спутник-Косырева-Э			
						Адрес: РФ, Самарская обл., Шигонский р-н, с/п Муранка, территория Муранский бор, база отдыха "Спутник", кадастровый номер участка 63:37:1903009:10003			
						Заказчик: Косырева Виолетта Владимировна			
Изм.	Колуч.	Лист	№Док.	Подп.	Дата	Индивидуальный проект двухэтажного жилого дома "154-Спутник-Косырева"	Стадия	Лист	Листов
Директор							Э	11	
Архитектор						План кровли	КИРСТРОЙ		

Согласовано


Инв. № подл. Подп. и дата. Взам. инв. №

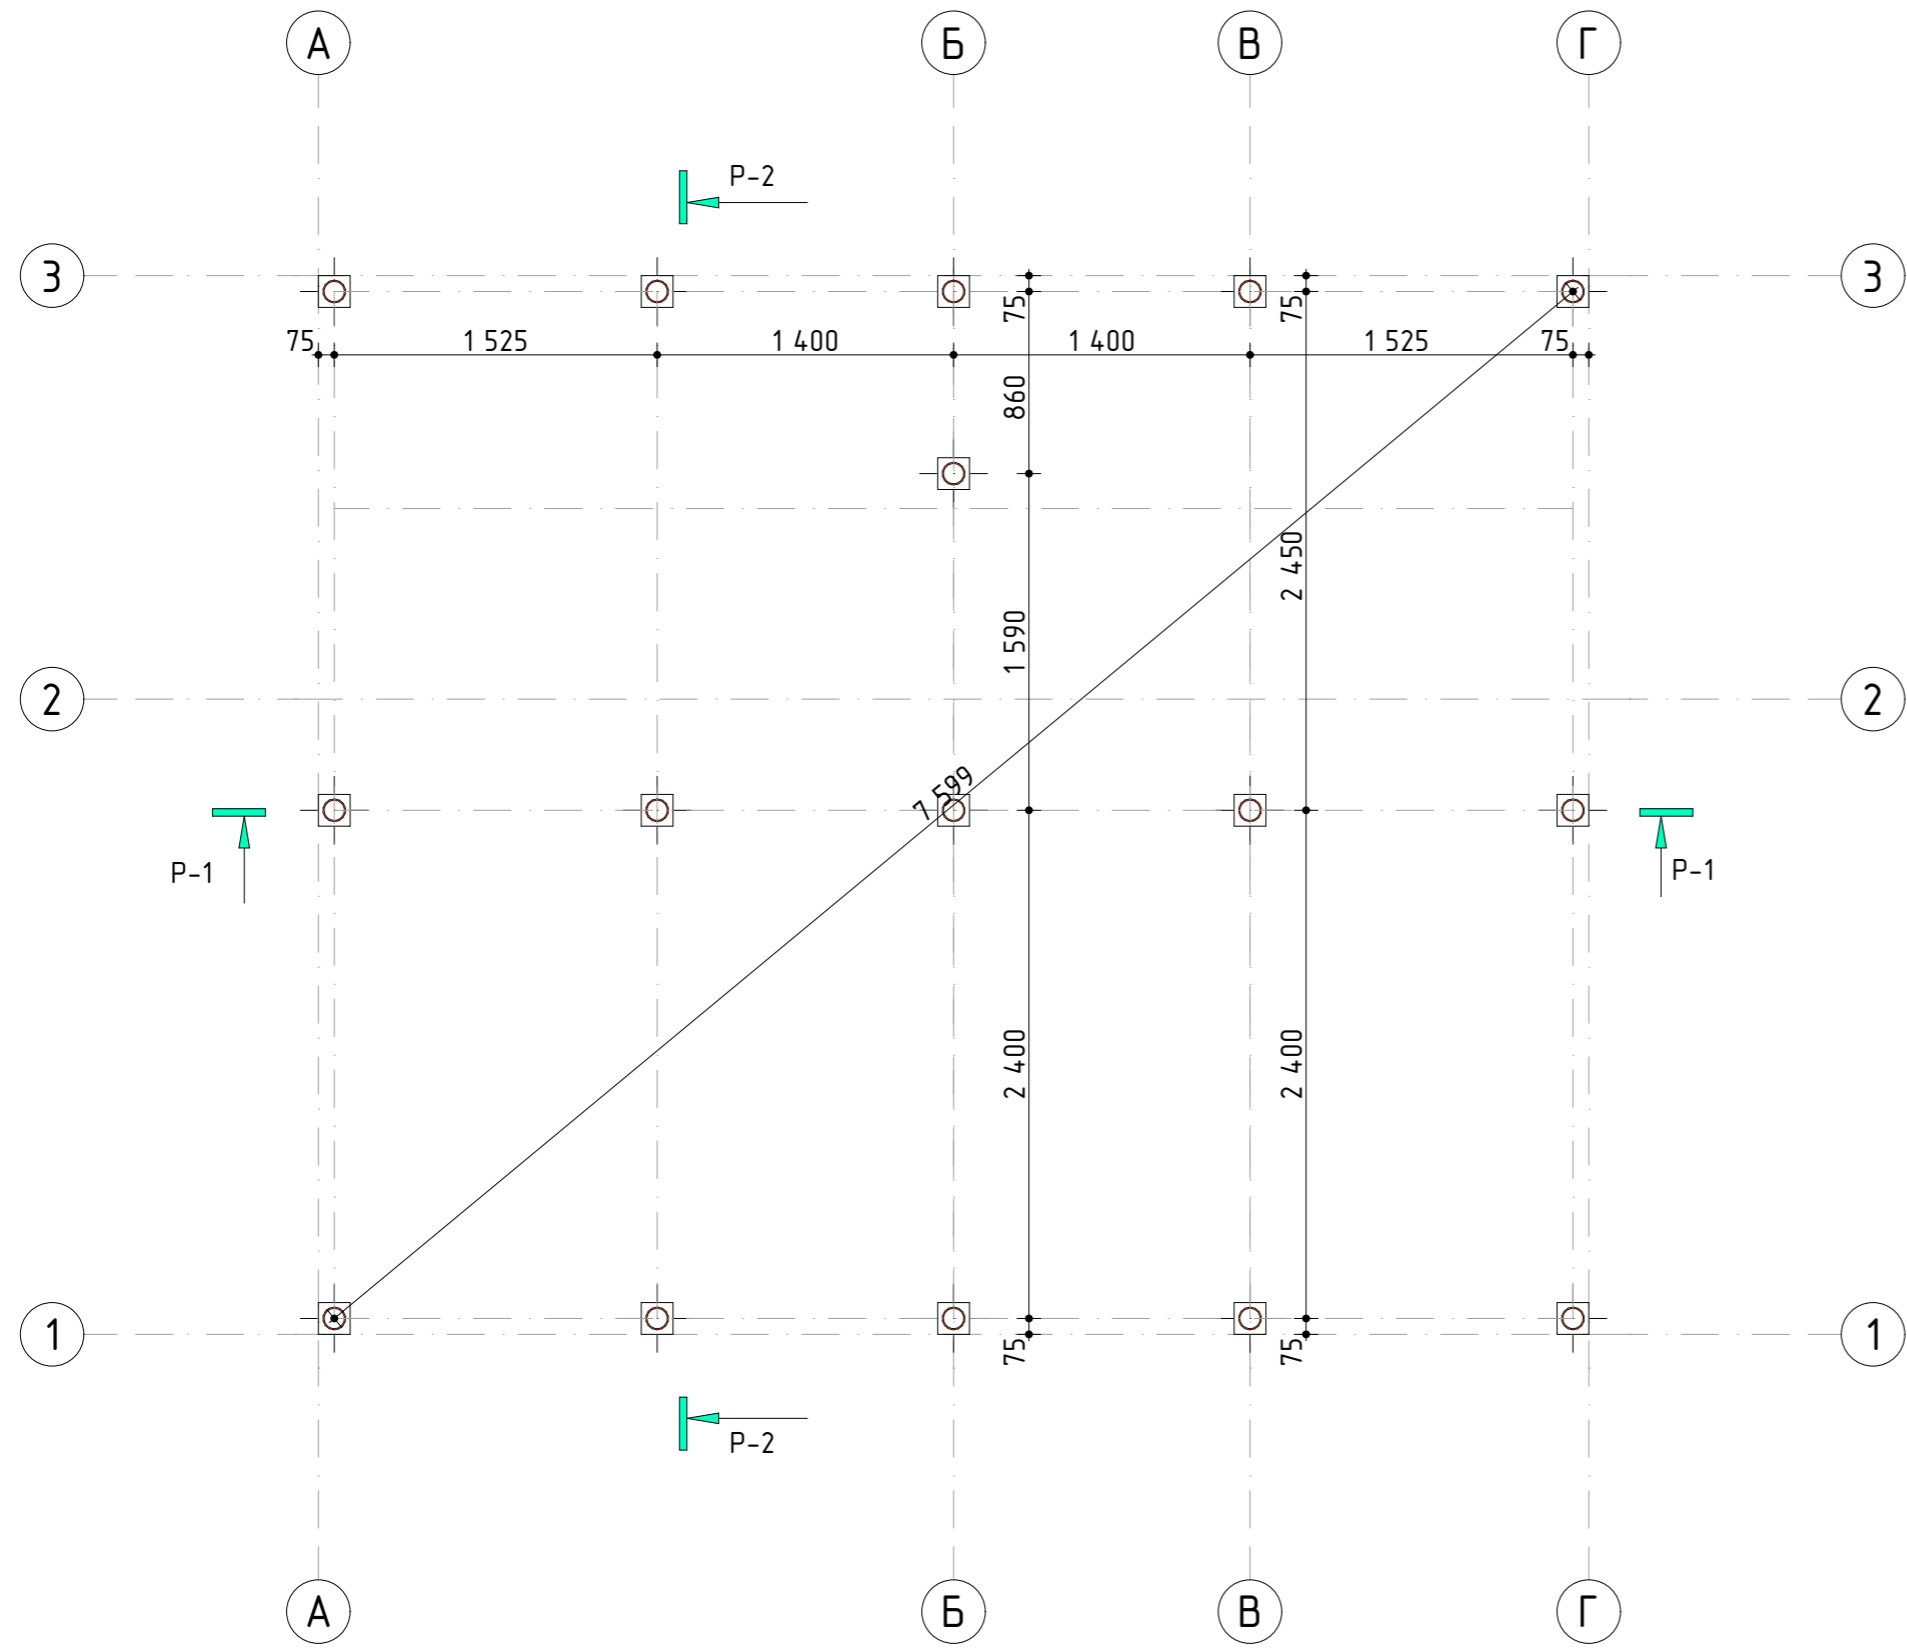

Спецификация к схеме свайного поля

№	Обозначение	Наименование	Кол-во	Масса	Примечание
1-16		Свая СВ-1 d=89мм	16		


						154-Спутник-Косырева-Э		
						Адрес: РФ, Самарская обл., Шигонский р-н, с/п Муранка, территория Муранский бор, база отдыха "Спутник", кадастровый номер участка 63:37:1903009:10003		
						Заказчик: Косырева Виолетта Владимировна		
Изм.	Колуч	Лист	№Док.	Подп.	Дата	Стадия	Лист	Листов
Директор						Индивидуальный проект двухэтажного жилого дома "154-Спутник-Косырева"	Э	12
Архитектор								
						План свайного поля		

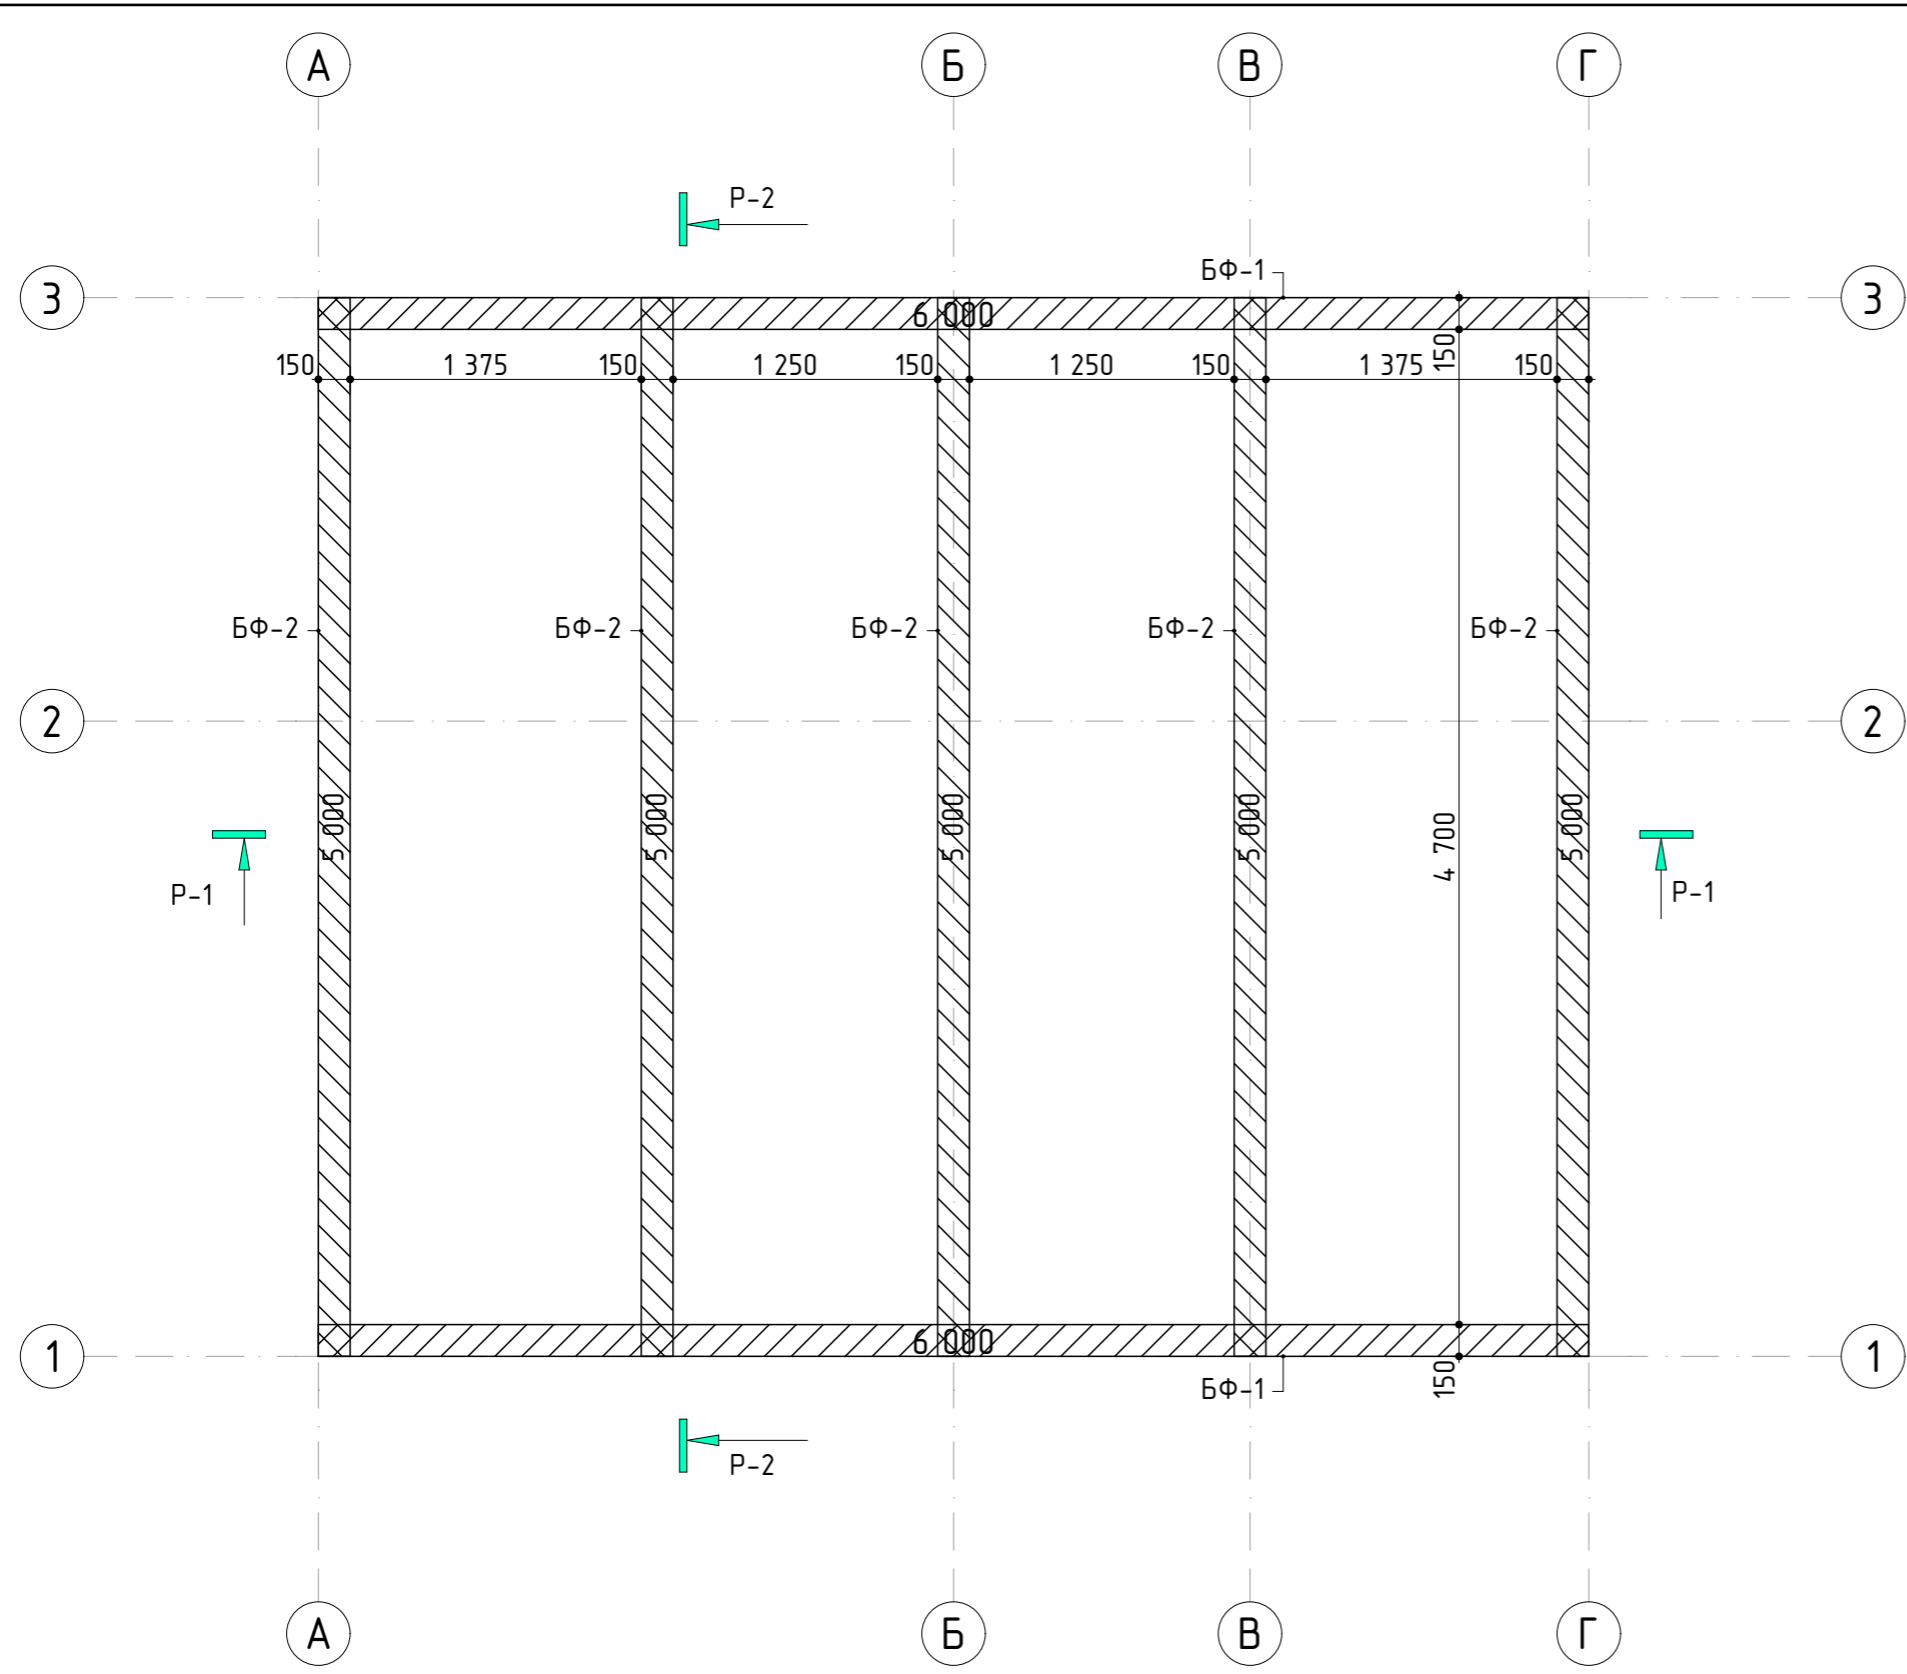

Фундаментный брус				
Поз.	Кол-во	Шир. сеч.	Выс. сеч.	Длина
БФ-1	2	150	150	6 000
БФ-2	5	150	150	5 000
	7			37 000 мм

Согласовано				
Инв. № подл.	Подп. и дата	Взам. инв. №		

						154-Спутник-Косырева-П			
						Адрес: РФ, Самарская обл., Шигонский р-н, с/п Муранка, территория Муранский бор, база отдыха "Спутник", кадастровый номер участка 63:37:1903009:10003			
						Заказчик: Косырева Виолетта Владимировна			
Изм.	Колуч.	Лист	№Док.	Подп.	Дата	Индивидуальный проект двухэтажного жилого дома "154-Спутник-Косырева"	Стадия	Лист	Листов
Директор							П	13	
Архитектор						План фундаментного бруса			

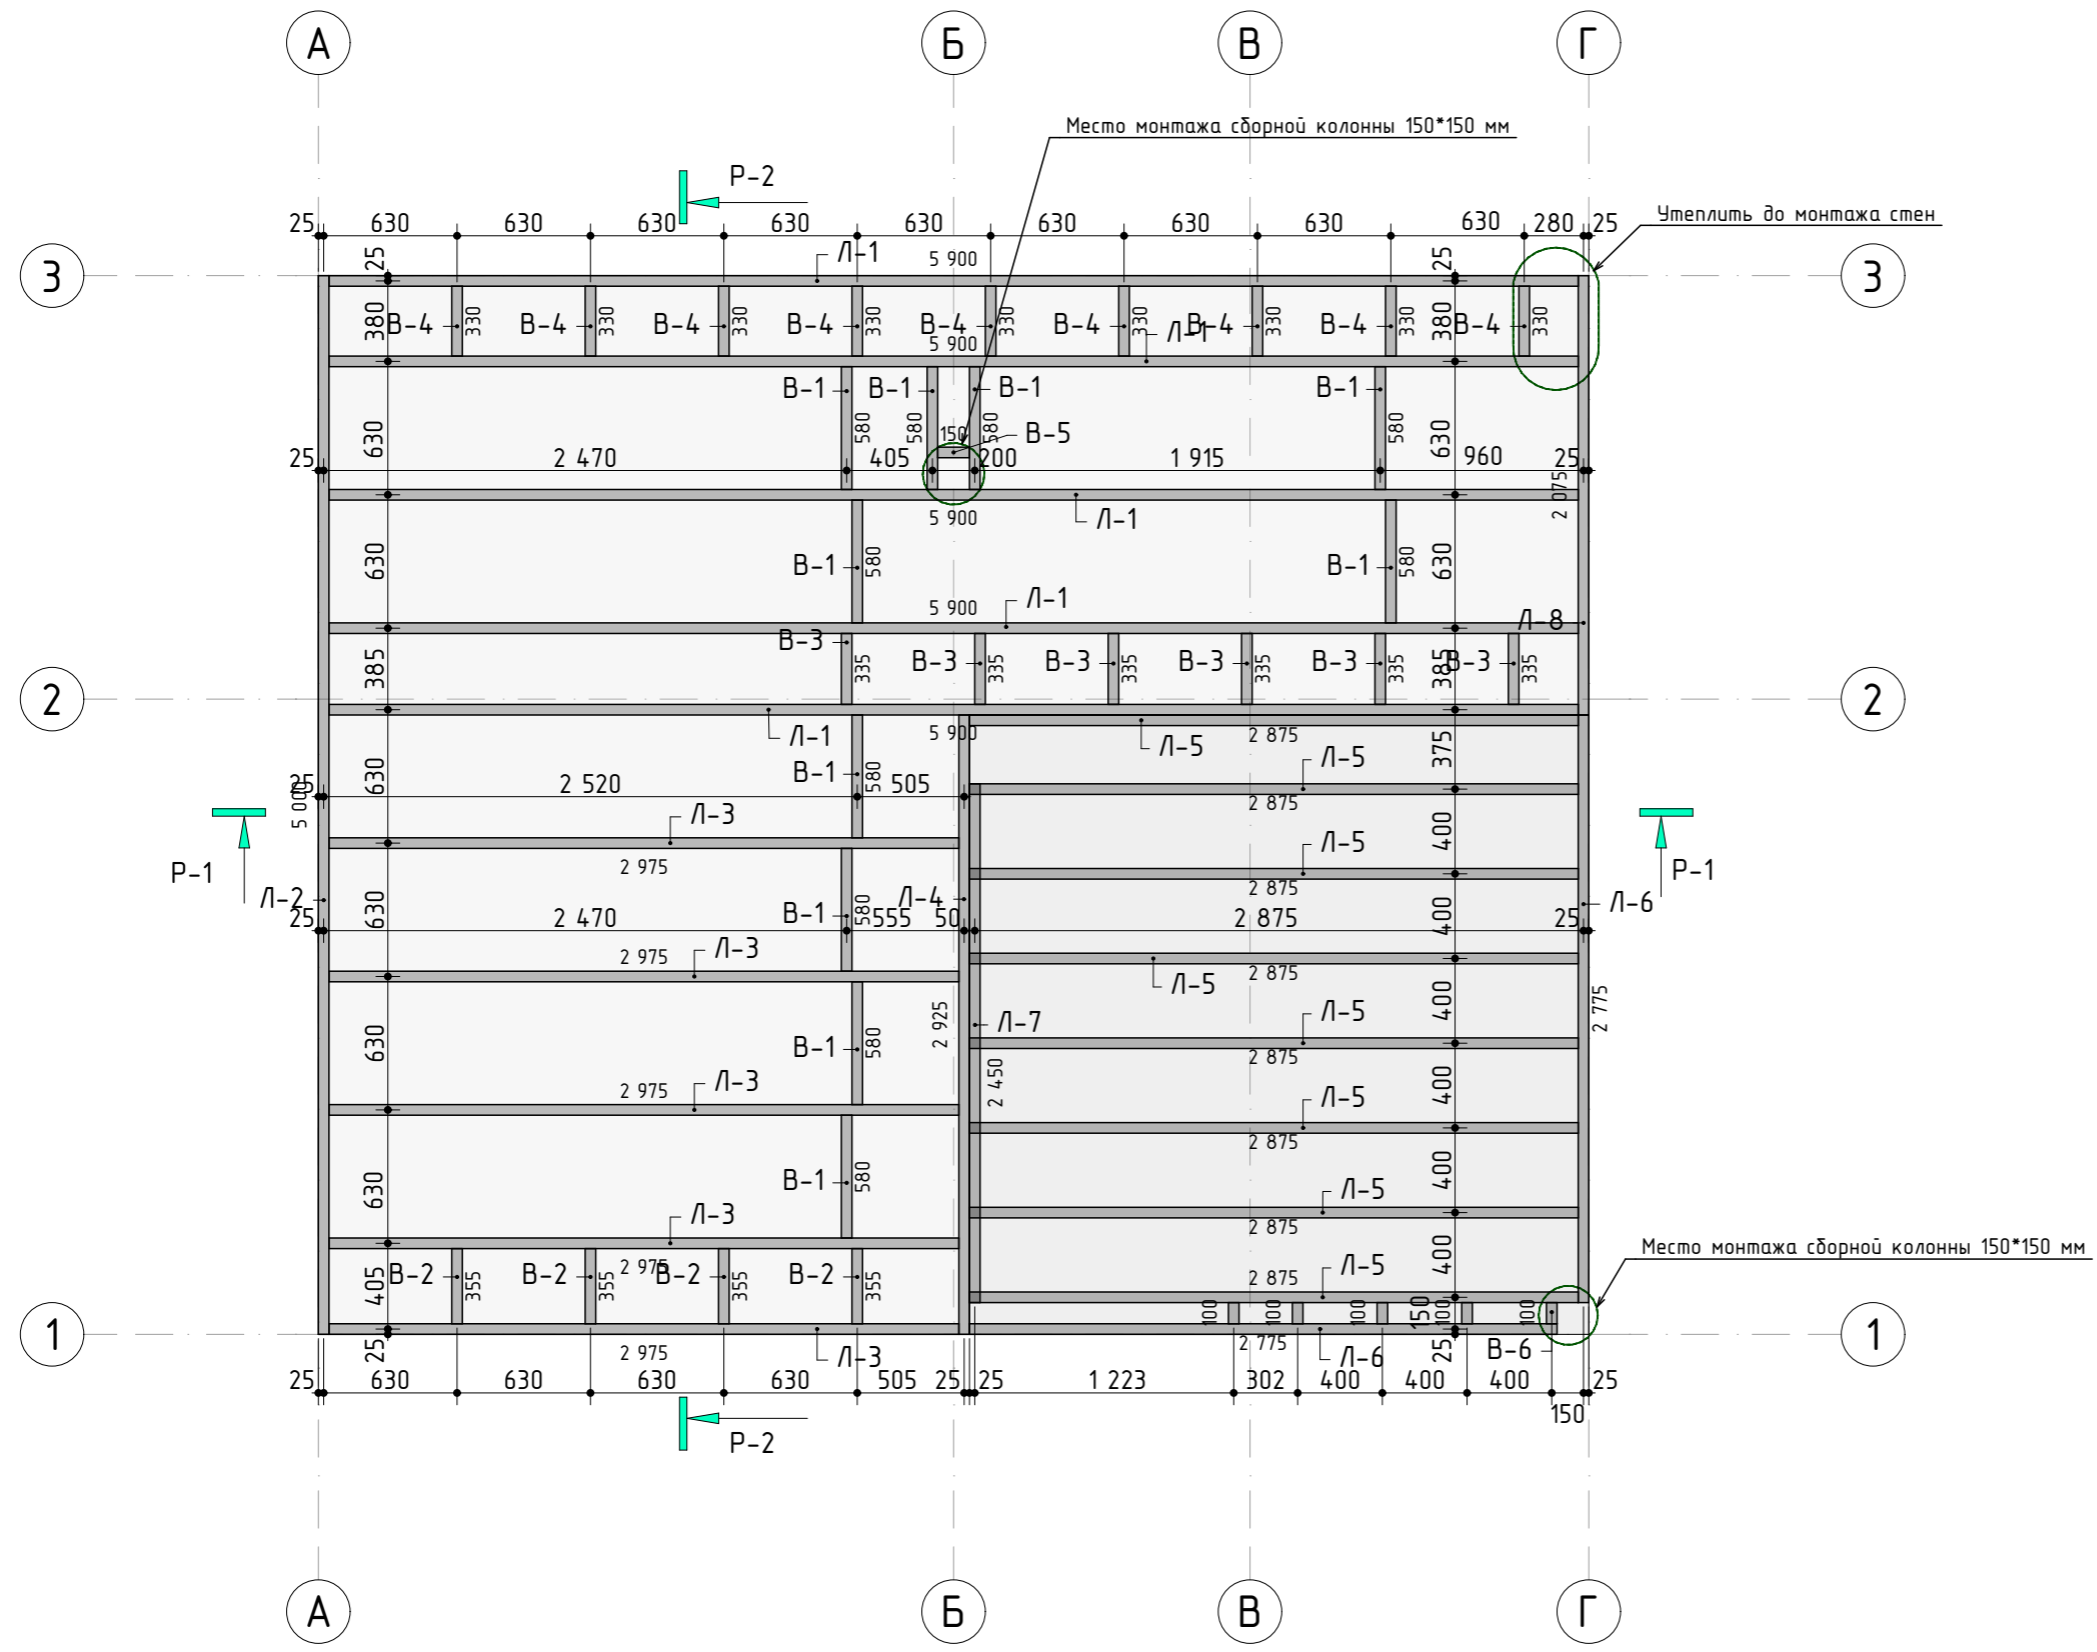


Каркас перекрытия на отм. 0,000

Поз.	Кол-во	Шир. сеч.	Выс. сеч.	Длина
В-1	10	50	150	580
В-2	4	50	150	355
В-3	6	50	150	335
В-4	9	50	150	330
В-5	1	50	150	150
В-6	5	50	150	100
Л-1	5	50	150	5 900
Л-2	1	50	150	5 000
Л-3	5	50	150	2 975
Л-4	1	50	150	2 925
Л-5	8	50	150	2 875
Л-6	2	50	150	2 775
Л-7	1	50	150	2 450
Л-8	1	50	150	2 075
	59			98 225 мм


Согласовано					
Инв. № подл.					
Подп. и дата					
Взам. инв. №					

						154-Спутник-Косырева-П																				
						Адрес: РФ, Самарская обл., Шигонский р-н, с/п Муранка, территория Муранский бор, база отдыха "Спутник", кадастровый номер участка 63:37:1903009:10003																				
						Заказчик: Косырева Виолетта Владимировна																				
Изм.			Колуч			Лист			№Док.			Подп.			Дата											
Директор															Стадия			Лист			Листов					
Архитектор															Индивидуальный проект двухэтажного жилого дома "154-Спутник-Косырева"			П			14					
						Каркас перекрытия на отм. 0,000																				

План нижней монтажной доски
(план щитов стен) 1 этажа

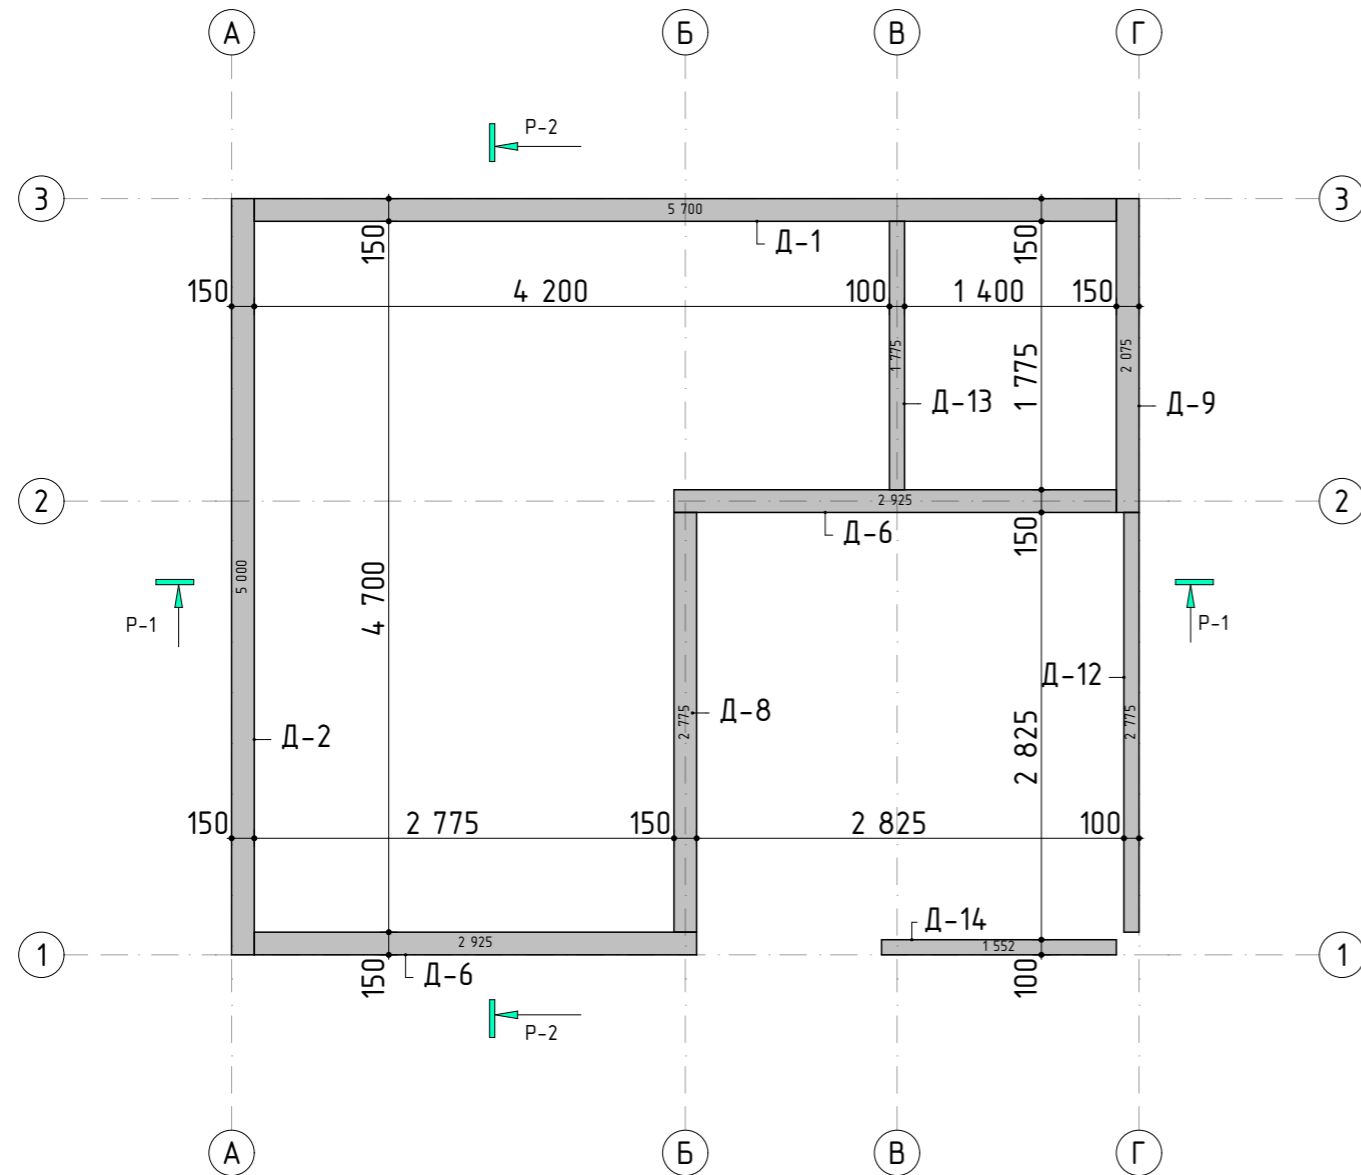

План верхней обвязочной доски 1 этажа

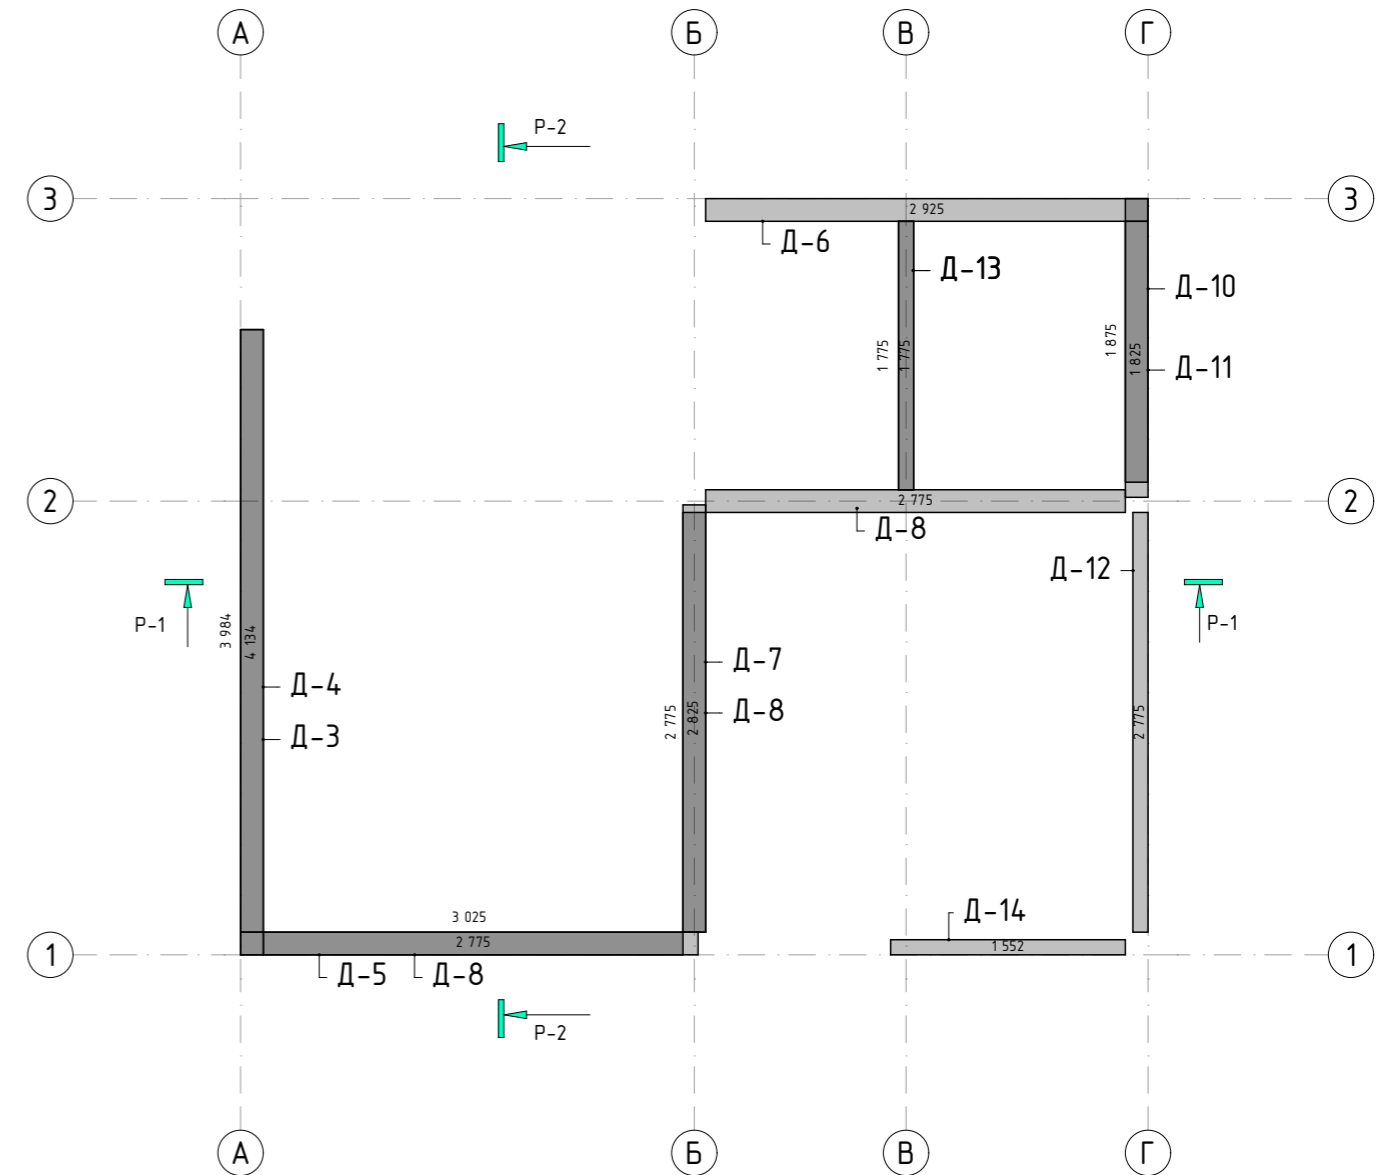

Монт. доска 1 эт				
Поз.	Кол-во	Выс. сеч.	Шир. сеч.	Длина
Д-1	1	50	150	5 700
Д-2	1	50	150	5 000
Д-3	1	50	150	4 134
Д-4	1	50	150	3 984
Д-5	1	50	150	3 025
Д-6	3	50	150	2 925
Д-7	1	50	150	2 825
Д-8	4	50	150	2 775
Д-9	1	50	150	2 075
Д-10	1	50	150	1 875
Д-11	1	50	150	1 825
Д-12	2	50	100	2 775
Д-13	3	50	100	1 775
Д-14	2	50	100	1 552
	23			64 297 мм

Примечание: Отметка верха монтажной доски 0.050

						154-Спутник-Косырева-П			
						Адрес: РФ, Самарская обл., Шигонский р-н, с/п Муранка, территория Муранский бор, база отдыха "Спутник", кадастровый номер участка 63:37:1903009:10003			
						Заказчик: Косырева Виолетта Владимировна			
Изм.	Колуч	Лист	№Док.	Подп.	Дата	Индивидуальный проект двухэтажного жилого дома "154-Спутник-Косырева"	Стадия	Лист	Листов
Директор							П	15	
Архитектор						Планы монтажной доски 1 этажа			

Согласовано

Взам. инв. №

Подп. и дата


Инв. № подл.

Согласовано

Взам. инв. №

Подп. и дата

Инв. № подл.

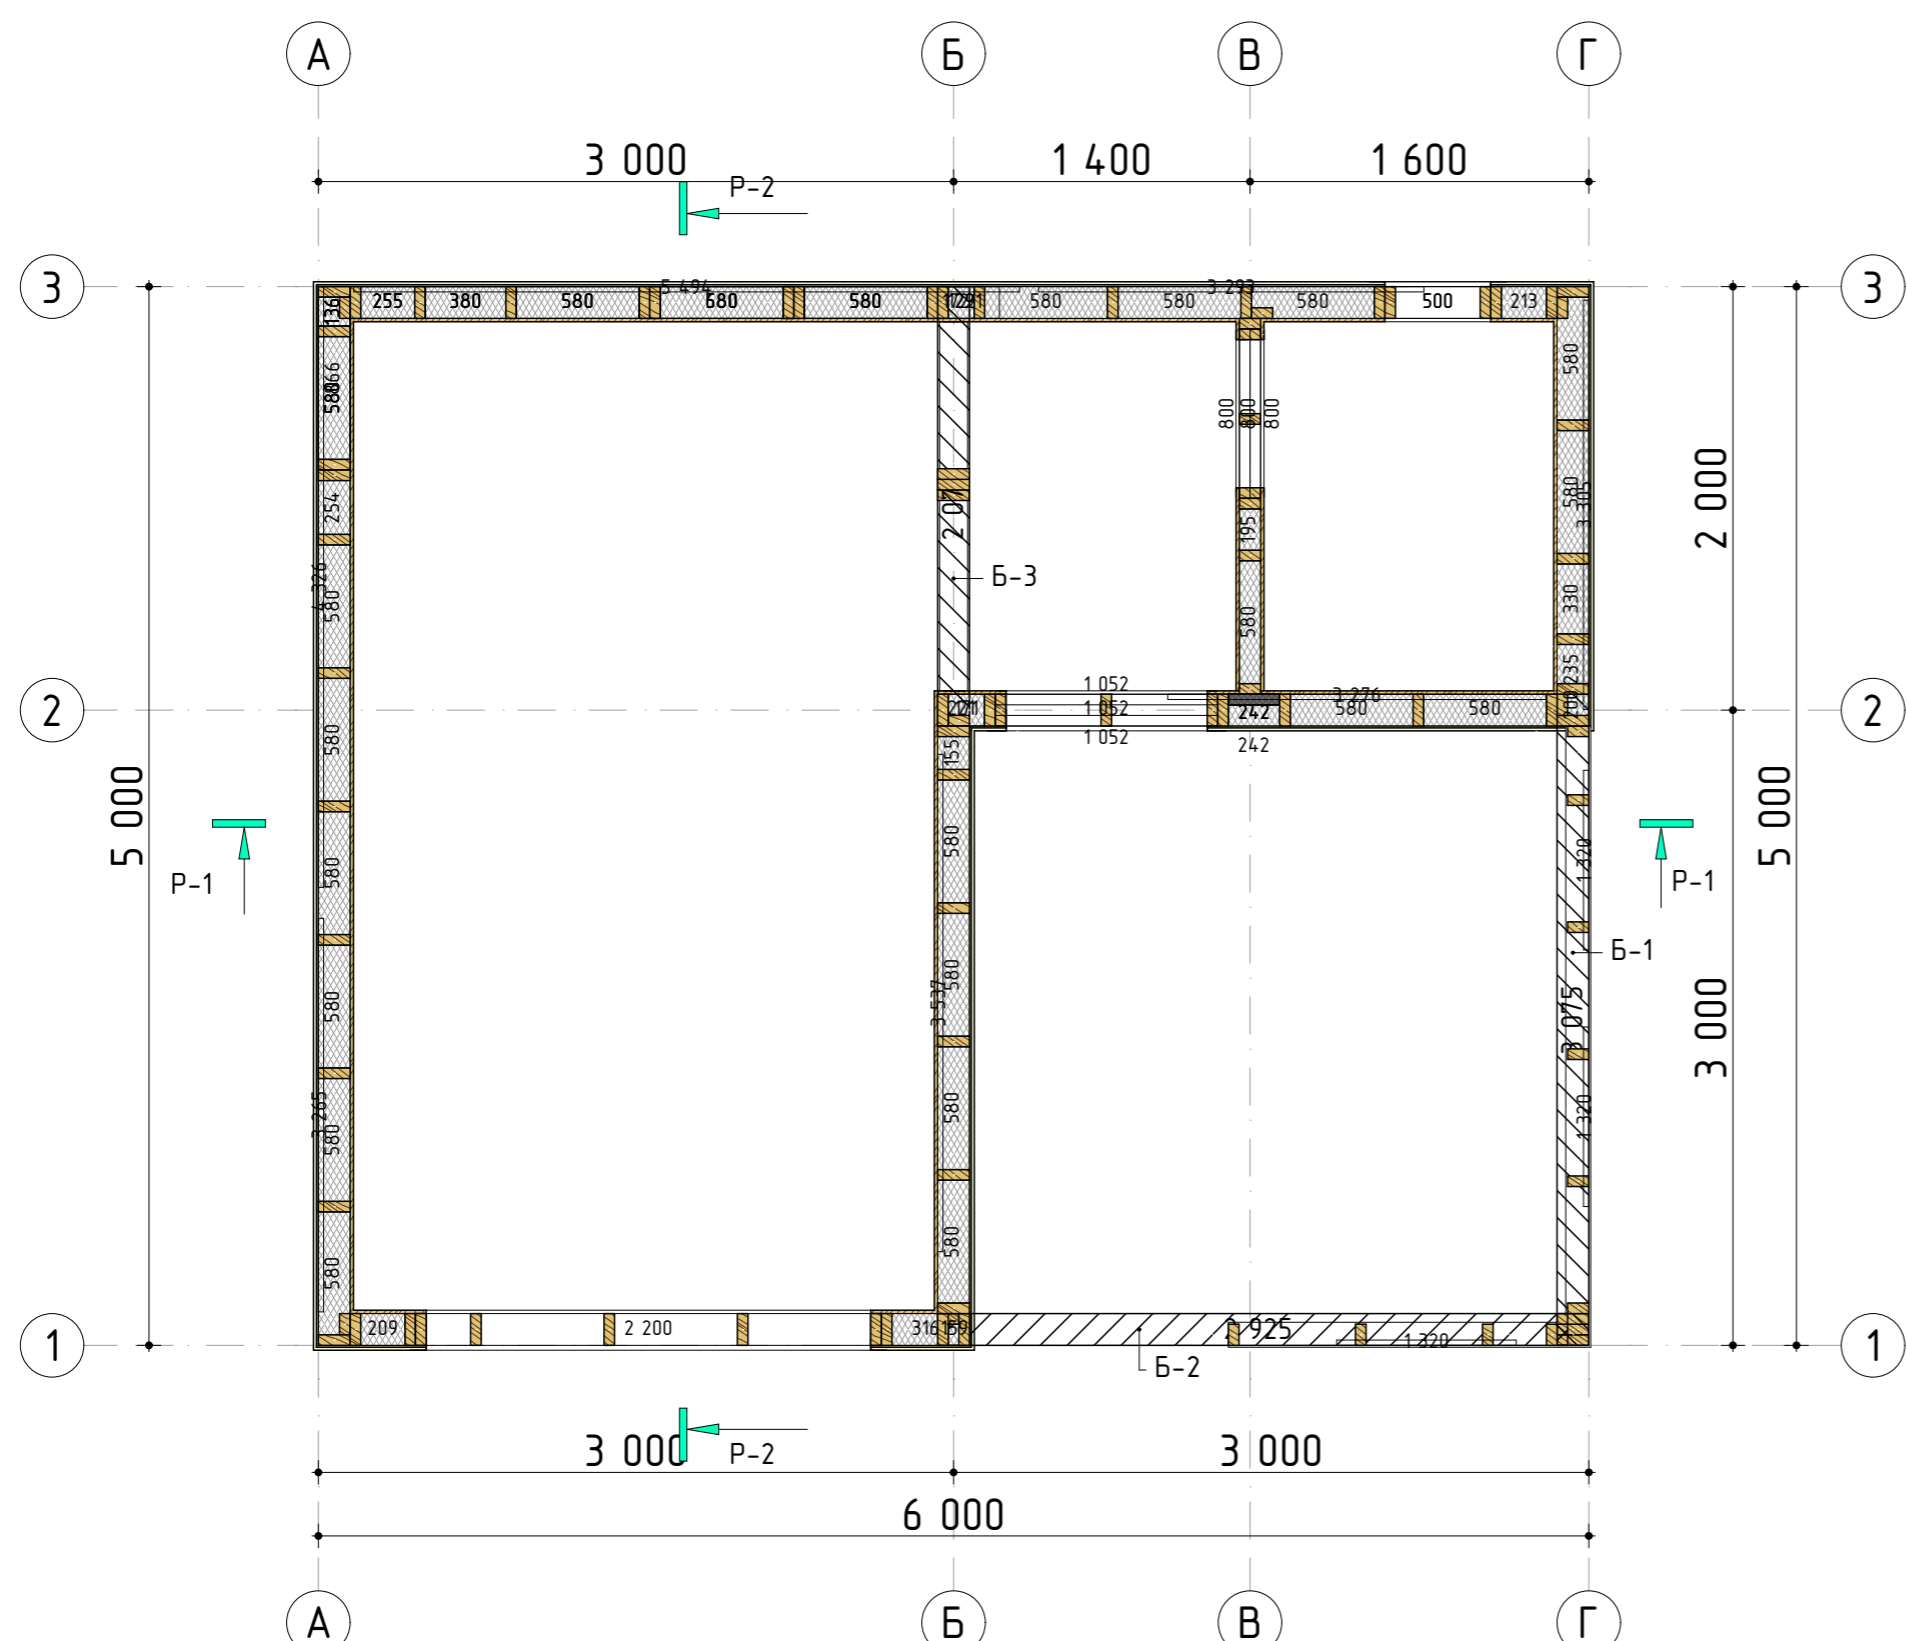

Каркас 1 этажа. Стойки					Каркас 1 этажа. Балки и распорки					
Поз.	Кол-во	Выс. сеч.	Шир. сеч.	Высота	Поз.	Кол-во	Шир. сеч.	Выс. сеч. гориз.	Выс. сеч. накл.	Длина
1	1	150	50	5 890	Б-1	1	150	150	---	3 075
1	1	150	50	5 481	Б-2	1	150	150	---	2 925
1	1	150	50	5 007	Б-3	1	150	150	---	2 075
1	1	150	50	4 598	Р-	1	150	50	---	2 200
1	1	150	50	4 318	Р-	1	150	50	---	1 052
1	1	150	50	4 120	Р-	1	150	50	---	866
1	3	150	50	3 850	Р-	2	150	50	---	680
1	2	150	50	2 550	Р-	29	150	50	---	580
1	6	150	50	2 500	Р-	2	150	50	---	500
1	11	150	50	2 400	Р-	3	150	50	---	380
1	21	150	50	2 350	Р-	1	150	50	---	330
1	4	150	50	2 250	Р-	1	150	50	---	316
1	2	150	50	2 200	Р-	1	150	50	---	291
1	2	150	50	2 050	Р-	1	150	50	---	255
1	2	150	50	1 300	Р-	3	150	50	---	254
1	1	150	50	1 298	Р-	1	150	50	---	242
1	1	150	50	889	Р-	1	150	50	---	242
1	1	150	50	150	Р-	1	150	50	---	235
1	7	150	50	100	Р-	1	150	50	---	221
1	1	100	50	3 850	Р-	1	150	50	---	213
1	1	100	50	2 400	Р-	1	150	50	---	209
1	6	100	50	2 350	Р-	1	150	50	---	200
1	3	100	50	2 250	Р-	1	150	50	---	172
1	2	100	50	2 050	Р-	1	150	50	---	171
1	10	100	50	728	Р-	1	150	50	---	159
1	1	100	50	100	Р-	1	150	50	---	155
	93			198 531 мм	Р-	3	150	50	---	136
					Р-	1	150	50	---	122
					Р-	1	100	50	---	800
					Р-	1	100	50	---	580
					Р-	1	100	50	---	195
					Р2-	2	50	150	---	1 052
					Р2-	2	50	150	---	800
					Р2-	3	50	150	---	242
						73				42 981 мм

Примечание: Данный лист смотреть с листами разверток стен по соответствующей оси.


						154-Спутник-Косырева-П		
						Адрес: РФ, Самарская обл., Шигонский р-н, с/п Муранка, территория Муранский бор, база отдыха "Спутник", кадастровый номер участка 63:37:1903009:10003		
						Заказчик: Косырева Виолетта Владимировна		
Изм.	Колуч	Лист	№Док.	Подп.	Дата	Стадия	Лист	Листов
Директор						П	16	
Архитектор								
						Рабочий план 1 этажа		

Согласовано

Взам. инв. №

Подп. и дата


Инв. № подл.

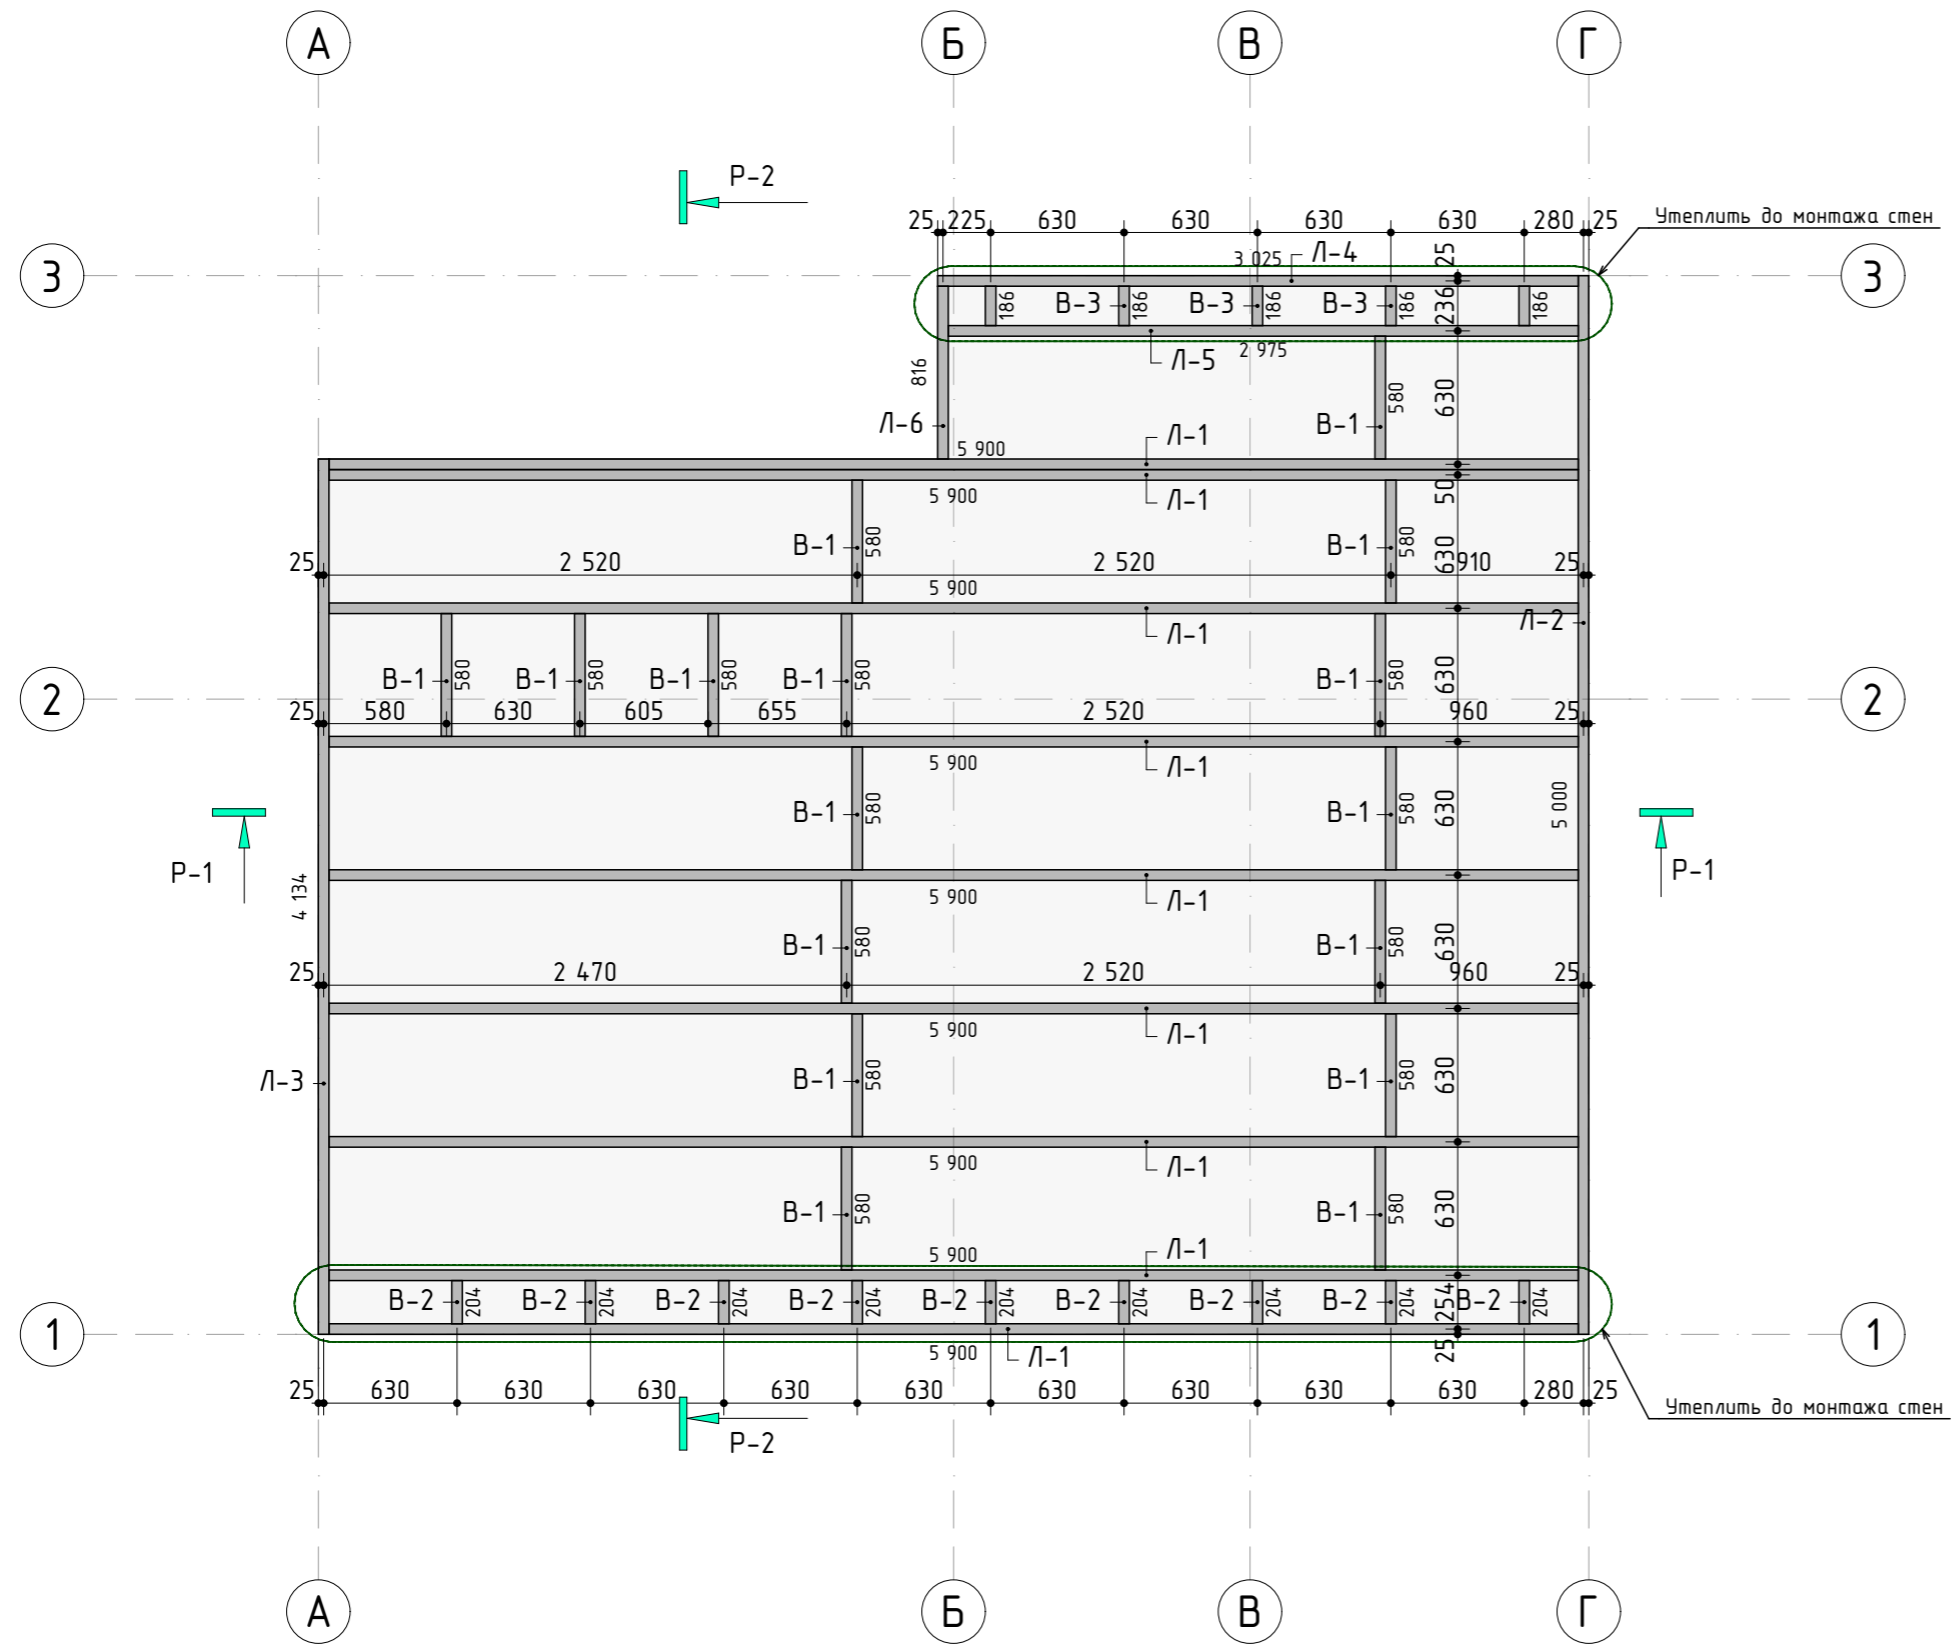


Поз.	Кол-во	Выс. сеч.	Шир. сеч.	Длина
В-1	16	150	50	580
В-2	9	150	50	204
В-3	5	150	50	186
Л-1	9	150	50	5 900
Л-2	1	150	50	5 000
Л-3	1	150	50	4 134
Л-4	1	150	50	3 025
Л-5	1	150	50	2 975
Л-6	1	150	50	816
	44			81 096 мм

						154-Спутник-Косырева-Э		
						Адрес: РФ, Самарская обл., Шигонский р-н, с/п Муранка, территория Муранский бор, база отдыха "Спутник", кадастровый номер участка 63:37:1903009:10003		
						Заказчик: Косырева Виолетта Владимировна		
Изм.	Колуч	Лист	№Док.	Подп.	Дата	Стадия	Лист	Листов
Директор						Индивидуальный проект двухэтажного жилого дома "154-Спутник-Косырева"	Э	17
Архитектор								
						Каркас межэт-го пер-я		

План нижней монтажной доски
(план щитов стен) 2 этажа

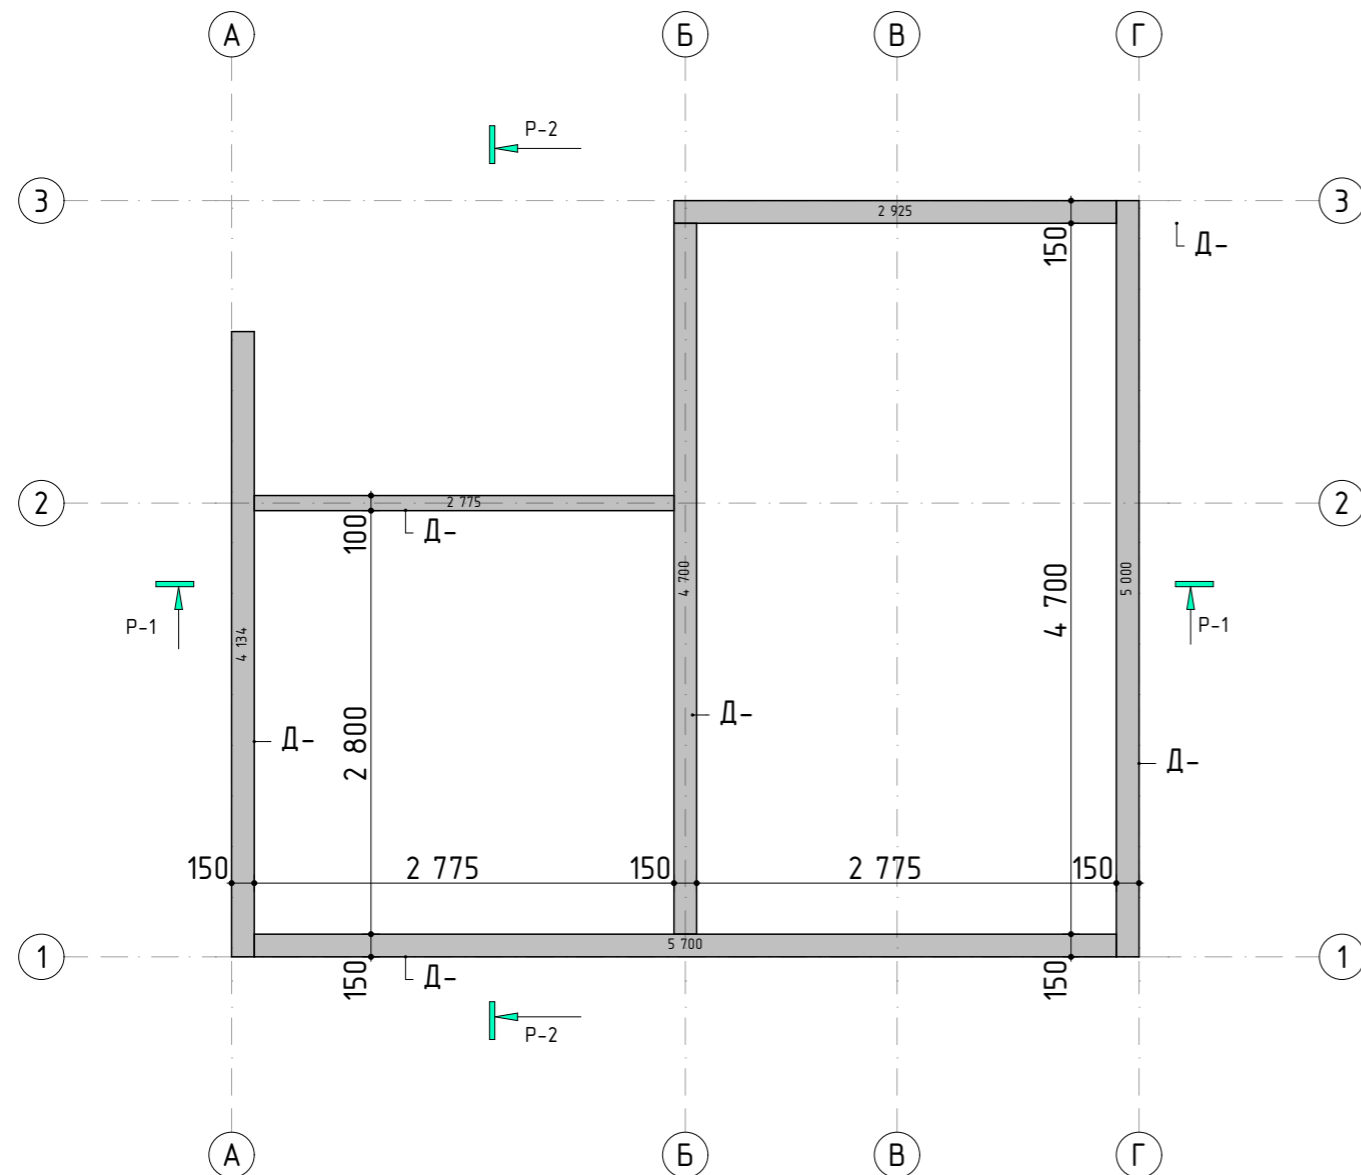

План верхней обвязочной доски 2 этажа

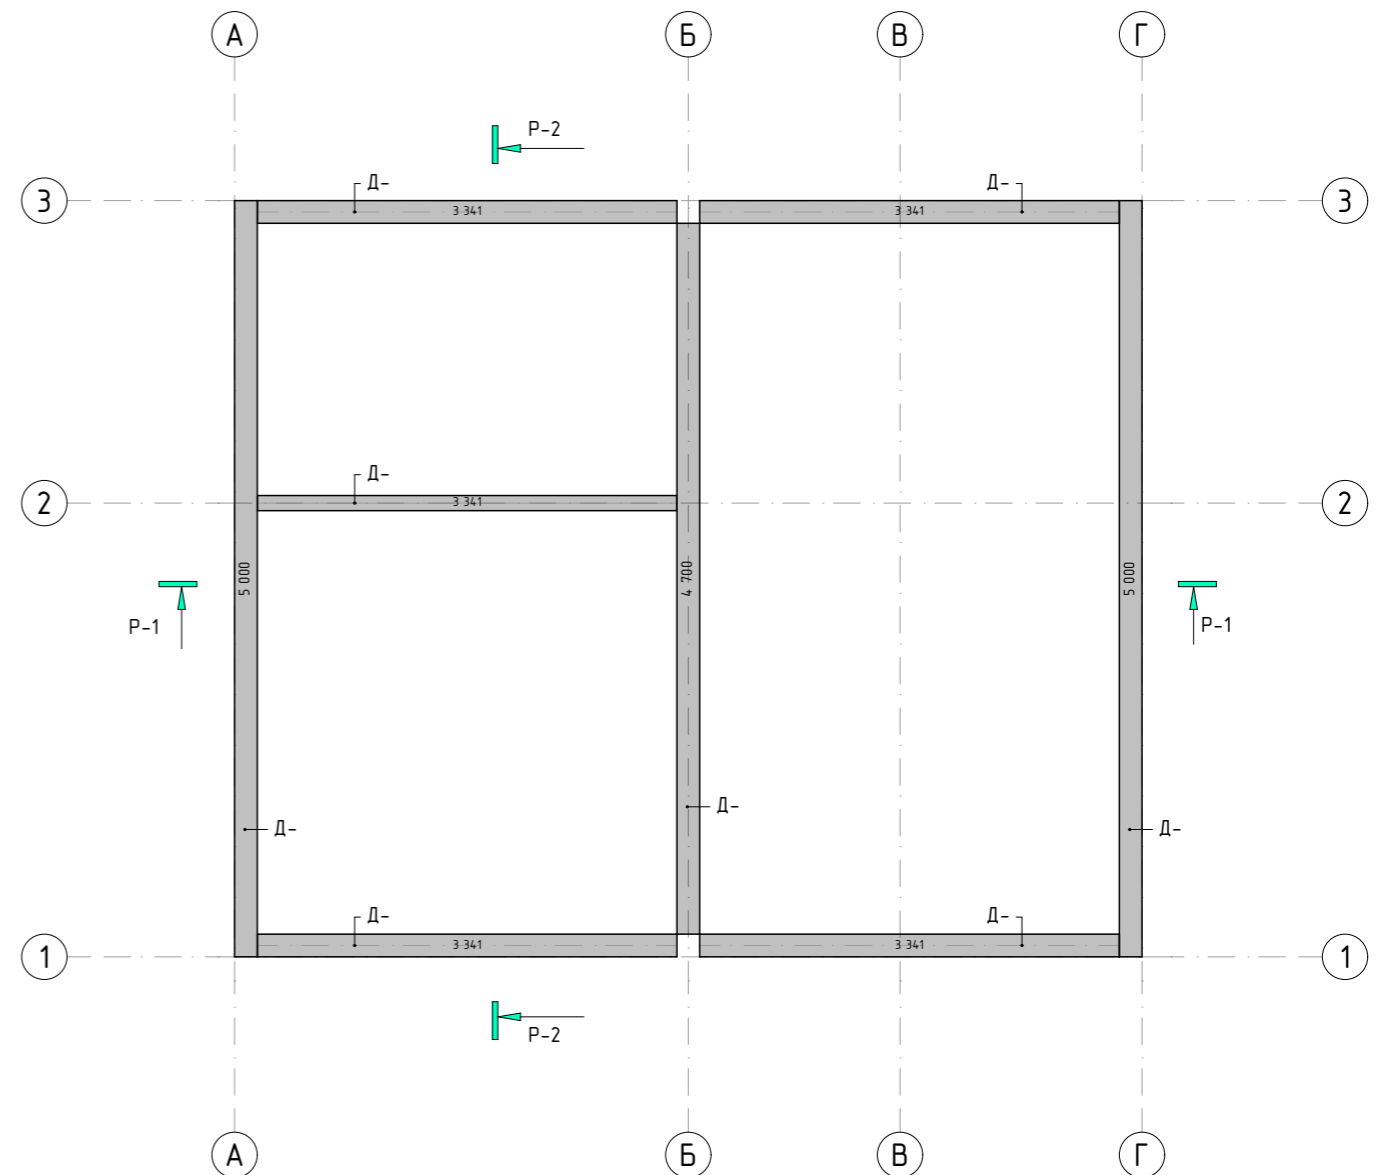

Верхняя мон. доска 2 эт

Поз.	Кол-во	Выс. сеч.1	Выс. сеч.2	Шир. сеч.	Длина
Д-	1	50	---	150	5 700
Д-	3	50	---	150	5 000
Д-	2	50	---	150	4 700
Д-	1	50	---	150	4 134
Д-	4	1 802	50	150	3 341
Д-	1	50	---	150	2 925
Д-	1	1 802	50	100	3 341
Д-	1	50	---	100	2 775
	14				56 639 ММ


Согласовано

Инв. № подл. Подл. и дата. Взам. инв. №

						154-Спутник-Косырева-Э		
						Адрес: РФ, Самарская обл., Шигонский р-н, с/п Муранка, территория Муранский бор, база отдыха "Спутник", кадастровый номер участка 63:37:1903009:10003		
						Заказчик: Косырева Виолетта Владимировна		
Изм.	Колуч	Лист	№Док.	Подп.	Дата	Стадия	Лист	Листов
Директор						Индивидуальный проект двухэтажного жилого дома "154-Спутник-Косырева"	Э	18
Архитектор								
						Планы монтажной доски 2 этажа		

Согласовано

Инв. № подл. Подп. и дата. Взам. инв. №

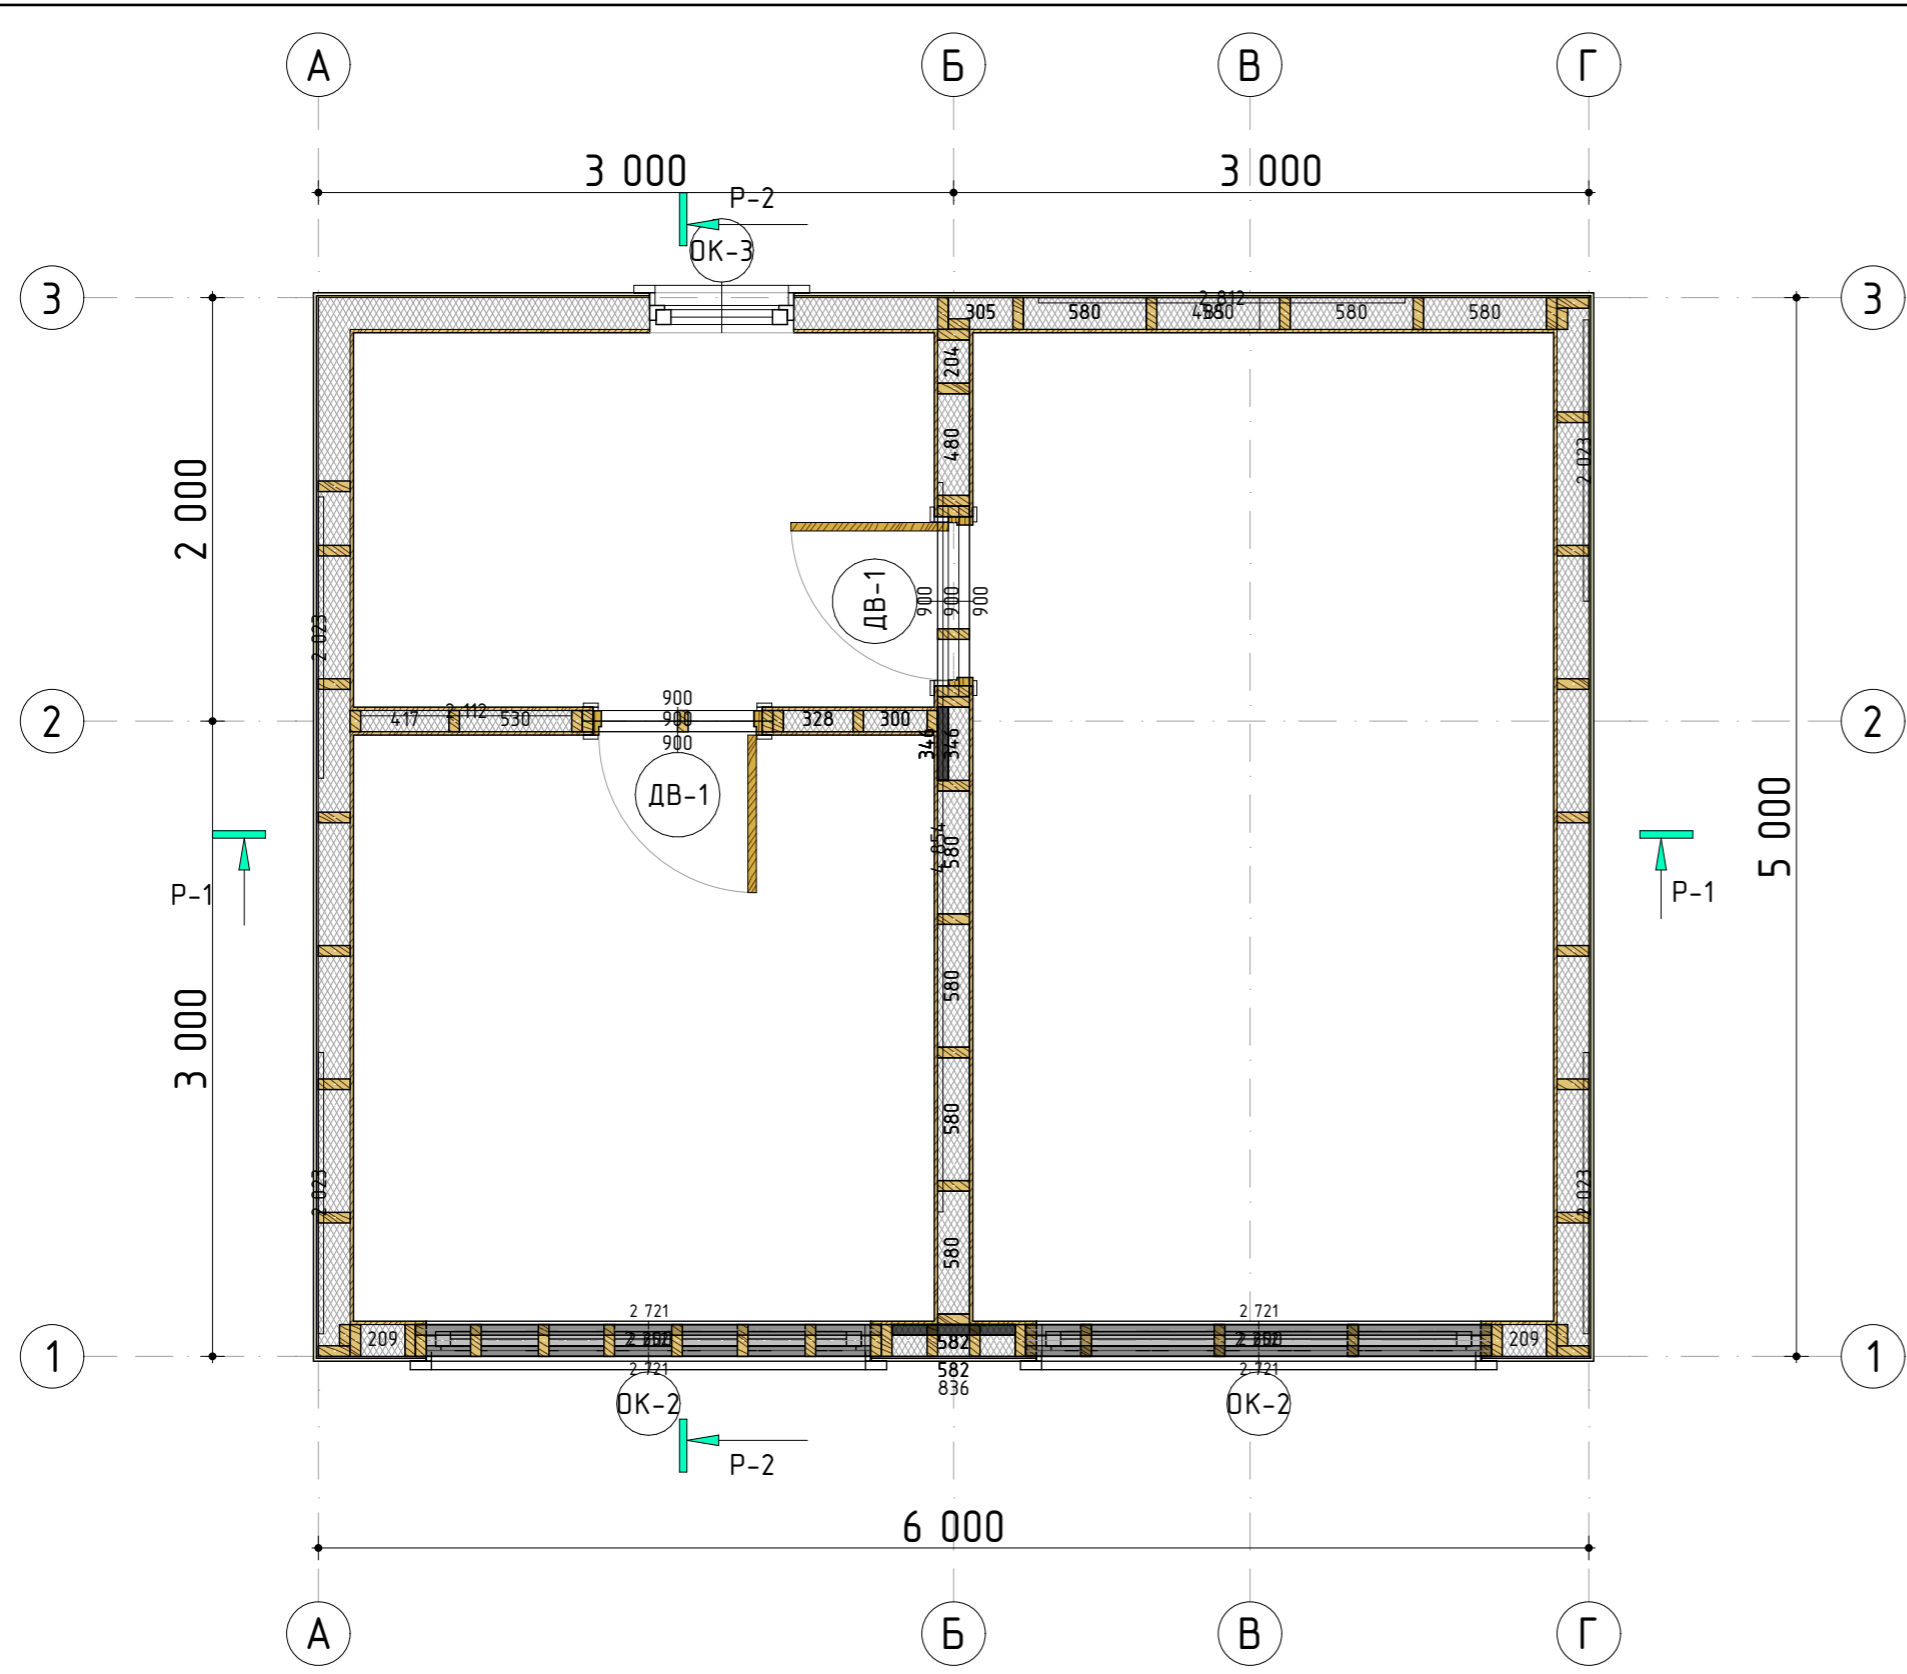

Каркас 2 этажа. Балки и распорки


Поз.	Кол-во	Шир. сеч.	Выс. сеч. гориз.	Выс. сеч. накл.	Длина
P-	2	150	1 429	45	2 652
P-	1	150	50	---	2 200
P-	2	150	50	---	900
P-	1	150	50	---	836
P-	2	150	50	---	582
P-	13	150	50	---	580
P-	1	150	50	---	485
P-	2	150	50	---	480
P-	2	150	50	---	346
P-	2	150	50	---	209
P-	2	150	50	---	204
P-	1	100	50	---	900
P-	1	100	50	---	530
P-	1	100	50	---	417
P-	2	100	50	---	328
P-	2	100	50	---	300
P2-	4	50	1 429	150	2 721
P2-	4	50	150	---	900
P2-	4	50	150	---	582
P2-	4	50	150	---	346
	55				45 016 мм

Каркас 2 этажа. Стойки

Поз.	Кол-во	Выс. сеч.	Шир. сеч.	Высота
1	10	150	50	3 148
1	1	150	50	3 107
1	2	150	50	3 017
1	1	150	50	2 698
1	2	150	50	2 532
1	1	150	50	2 289
1	2	150	50	2 050
1	1	150	50	1 879
1	2	150	50	1 639
1	1	150	50	1 470
1	2	150	50	1 136
1	1	150	50	898
1	6	150	50	185
1	2	150	50	173
1	10	150	50	100
1	1	100	50	3 240
1	1	100	50	3 148
1	1	100	50	3 013
1	1	100	50	2 767
1	1	100	50	2 150
1	2	100	50	2 050
1	1	100	50	1 773
1	1	100	50	1 470
1	1	100	50	225
2	2	150	50	1 470
2	17	150	50	1 250
2	3	100	50	1 250
	76			116 851 мм

Примечание: Данный лист смотреть с листами разверток стен по соответствующей оси.

						154-Спутник-Косырева-Э		
						Адрес: РФ, Самарская обл., Шигонский р-н, с/п Муранка, территория Муранский бор, база отдыха "Спутник", кадастровый номер участка 63:37:1903009:10003		
						Заказчик: Косырева Виолетта Владимировна		
Изм.	Колуч.	Лист	№Док.	Подп.	Дата	Стадия	Лист	Листов
Директор						Э	19	
Архитектор								
						Рабочий план 2 этажа		

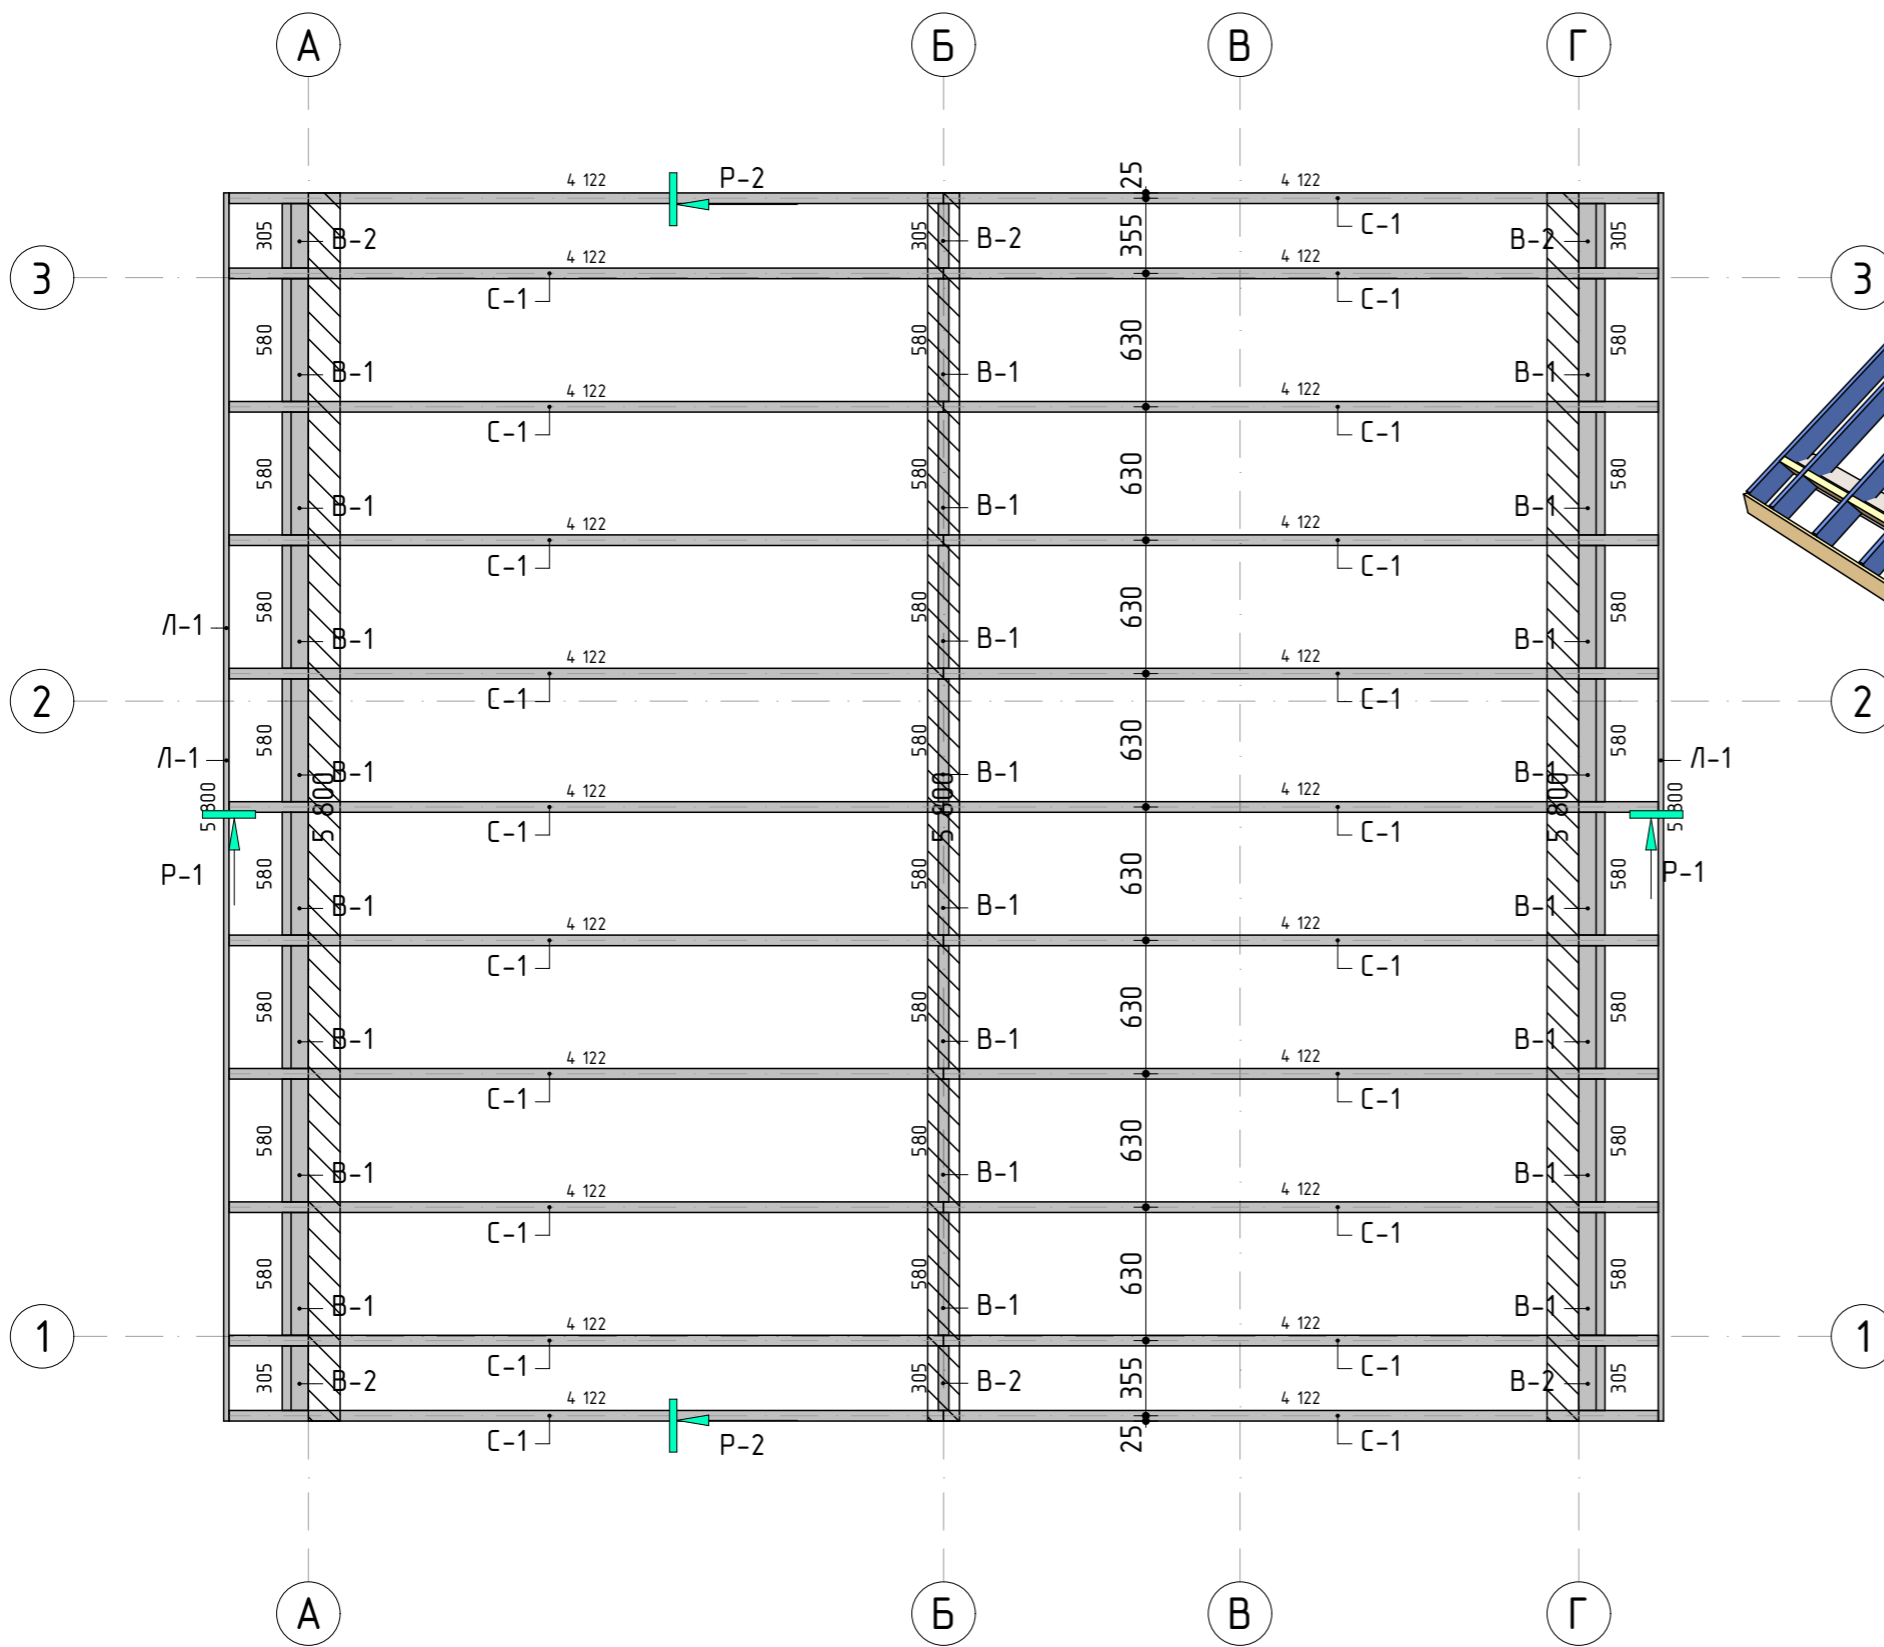

Каркас кровли					
Поз.	Кол-во	Выс. сеч.1	Выс. сеч.2	Шир. сеч.	Длина
В-1	24	150	---	50	580
В-2	6	150	---	50	305
К-1	1	150	---	150	5 800
Л-1	2	150	---	25	5 800
М-1	2	150	---	150	5 800
С-1	22	2 192	150	50	4 122
	57				135 434 мм


Согласовано			
-------------	--	--	--

Инв. № подл.	Подп. и дата	Взам. инв. №
--------------	--------------	--------------

						154-Спутник-Косырева-Э				
						Адрес: РФ, Самарская обл., Шигонский р-н, с/п Муранка, территория Муранский бор, база отдыха "Спутник", кадастровый номер участка 63:37:1903009:10003				
						Заказчик: Косырева Виолетта Владимировна				
Изм.	Колуч.	Лист	№Док.	Подп.	Дата	Директор	Архитектор.	Стадия	Лист	Листов
								Э	20	
						Индивидуальный проект двухэтажного жилого дома "154-Спутник-Косырева"				
						План стропильной системы кровли				
						КИРСТРОЙ				

Согласовано


Инв. № подл. Подп. и дата. Взам. инв. №

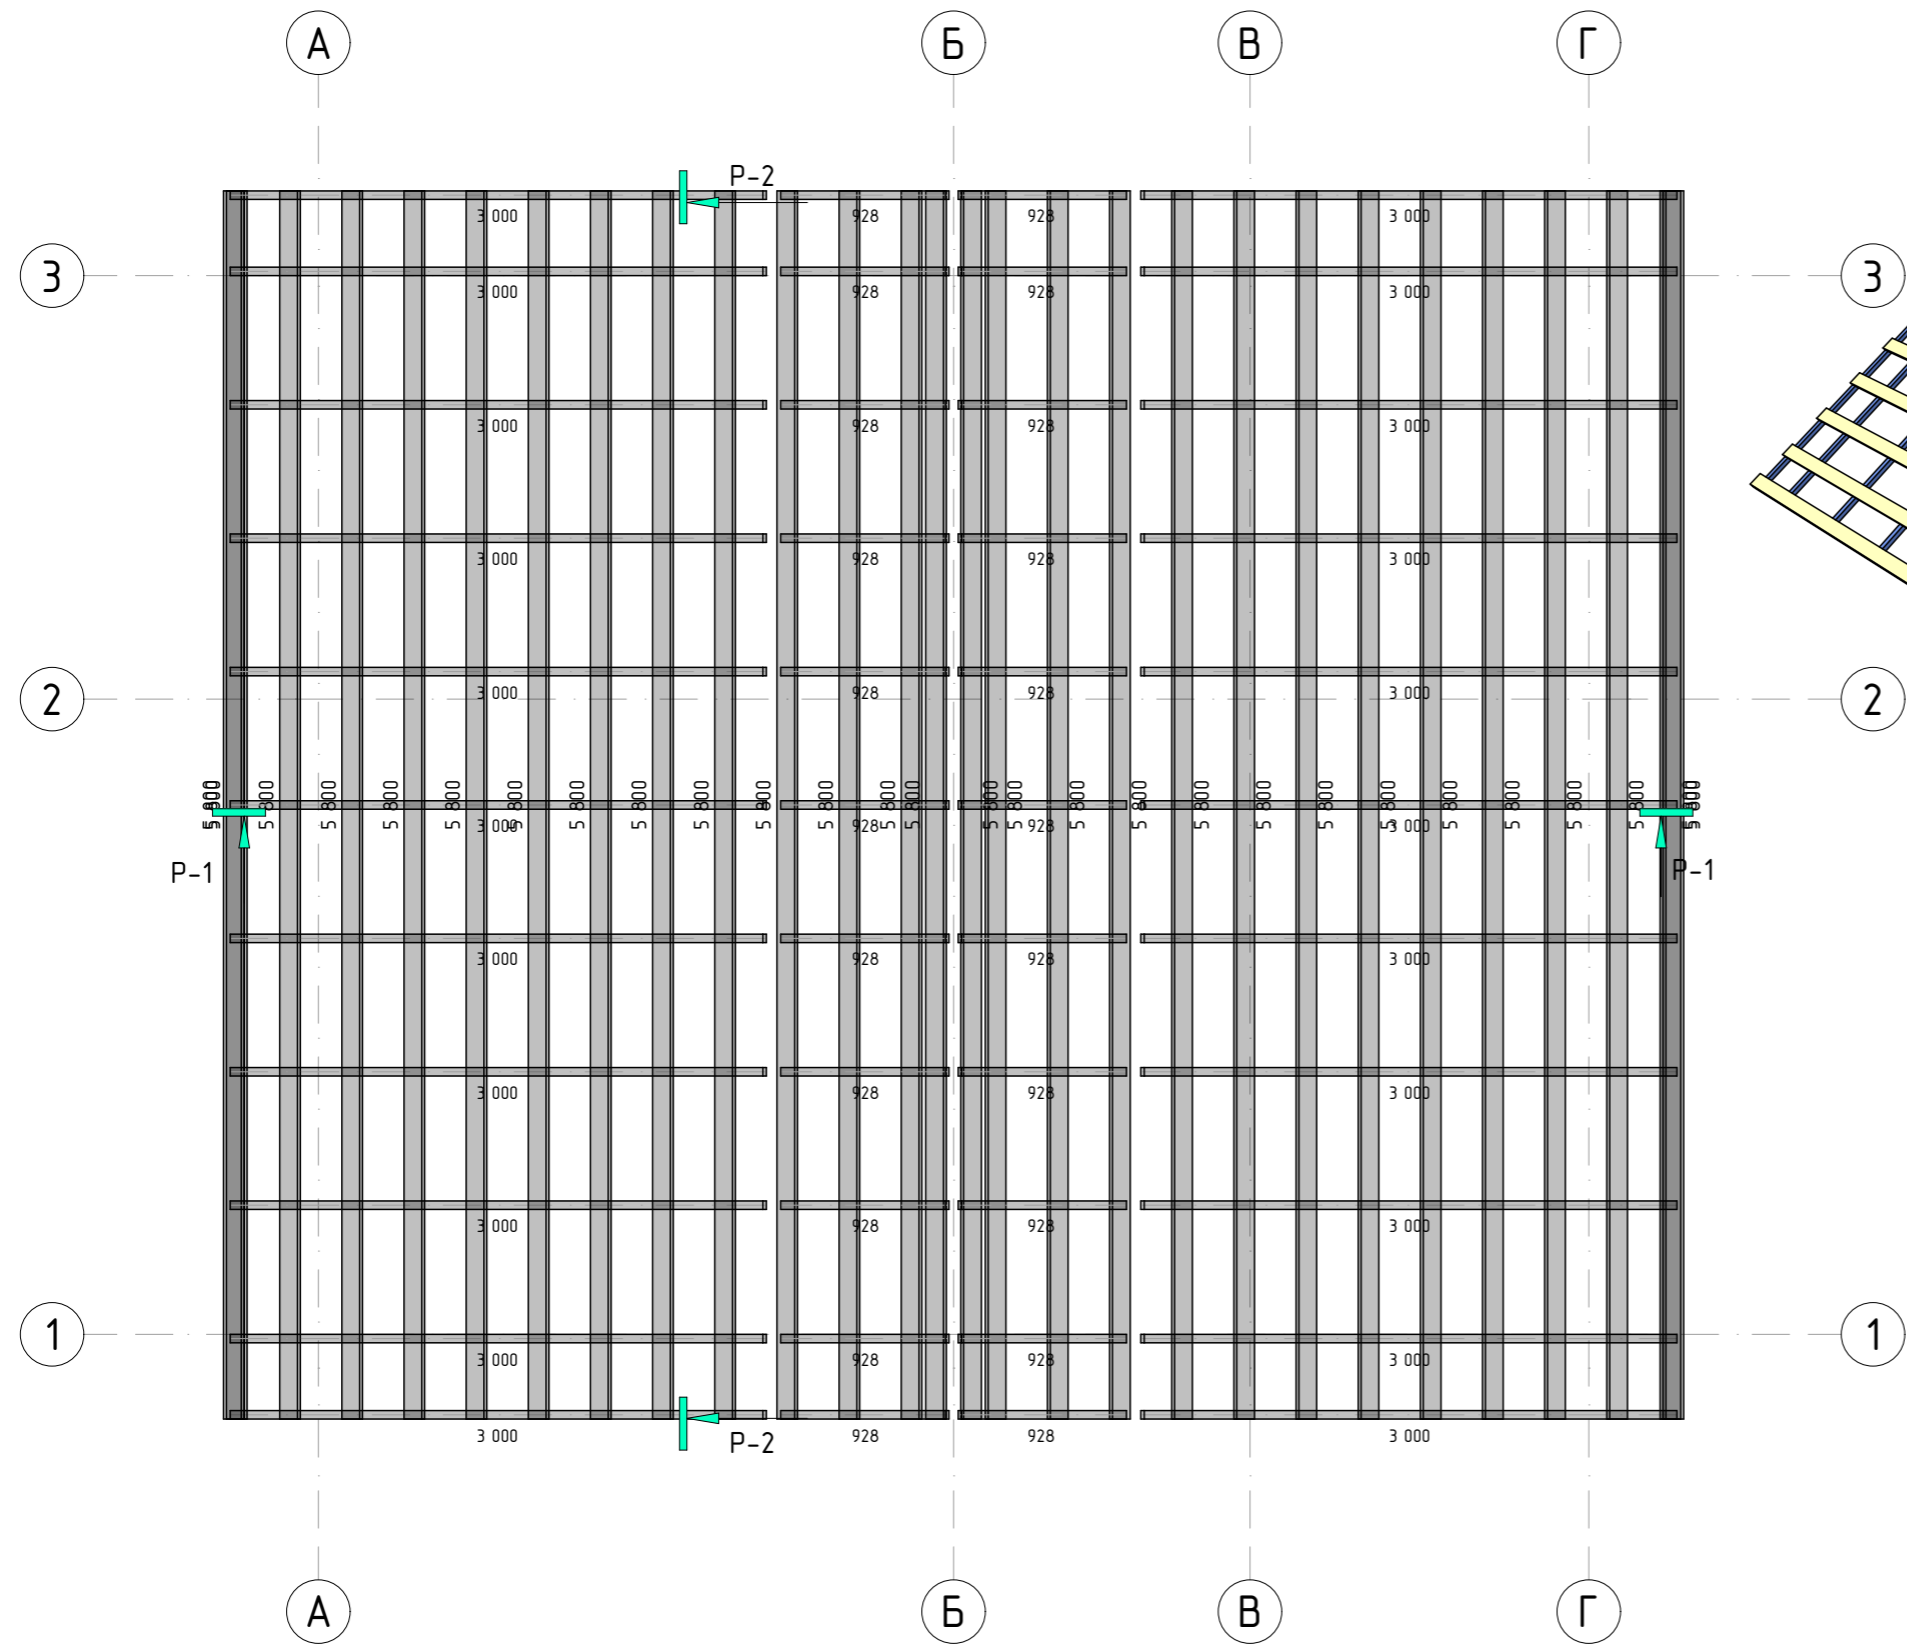


Элементы обрешётки и контробрешётки					
Поз.	Кол-во	Выс. сеч.1	Выс. сеч.2	Шир. сеч.	Длина
ко	22	1 639	30	40	3 000
ко	22	500	30	40	928
0	28	25	---	100	5 800
	72				248 816 мм

						154-Спутник-Косырева-Э		
						Адрес: РФ, Самарская обл., Шигонский р-н, с/п Муранка, территория Муранский бор, база отдыха "Спутник", кадастровый номер участка 63:37:1903009:10003		
						Заказчик: Косырева Виолетта Владимировна		
Изм.	Колуч	Лист	№Док.	Подп.	Дата	Стадия	Лист	Листов
Директор						Индивидуальный проект двухэтажного жилого дома "154-Спутник-Косырева"	Э	21
Архитектор								
						План обрешётки кровли		



Стена Б

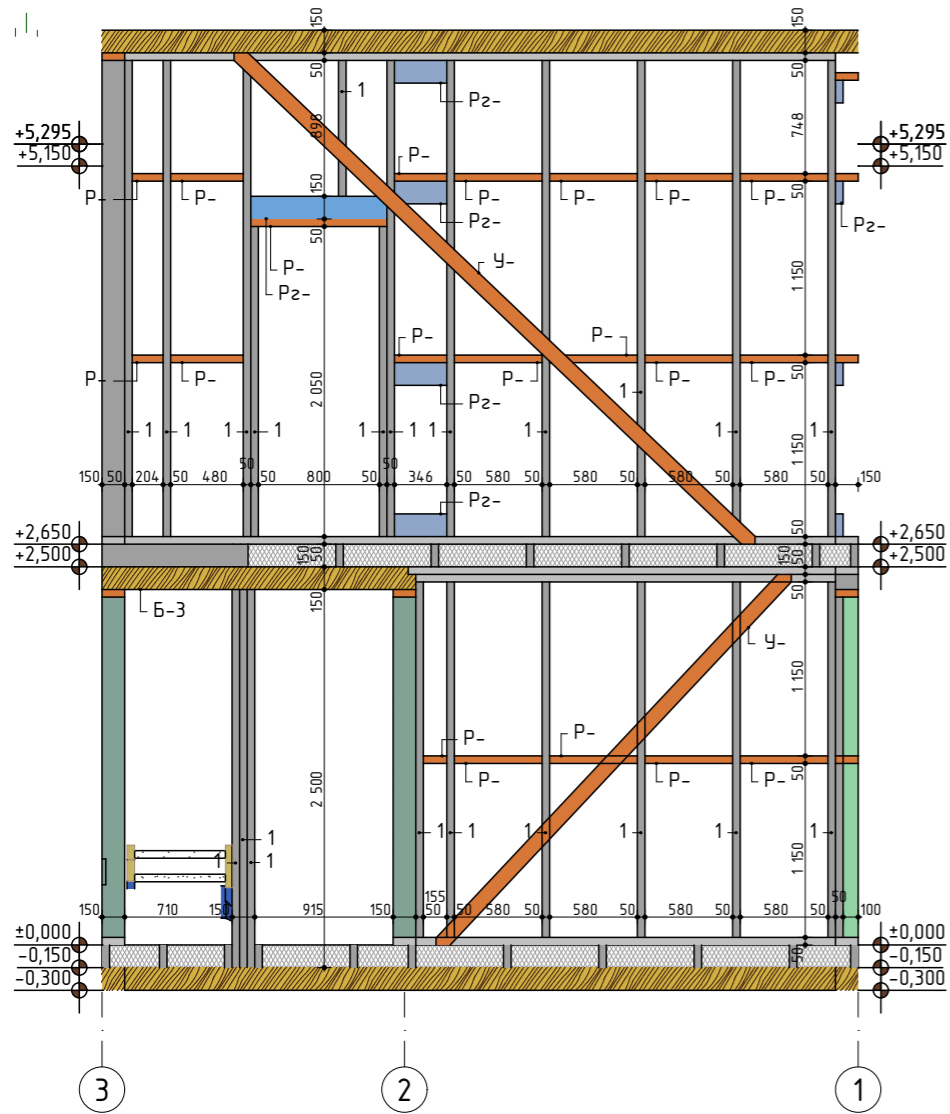


Стена А

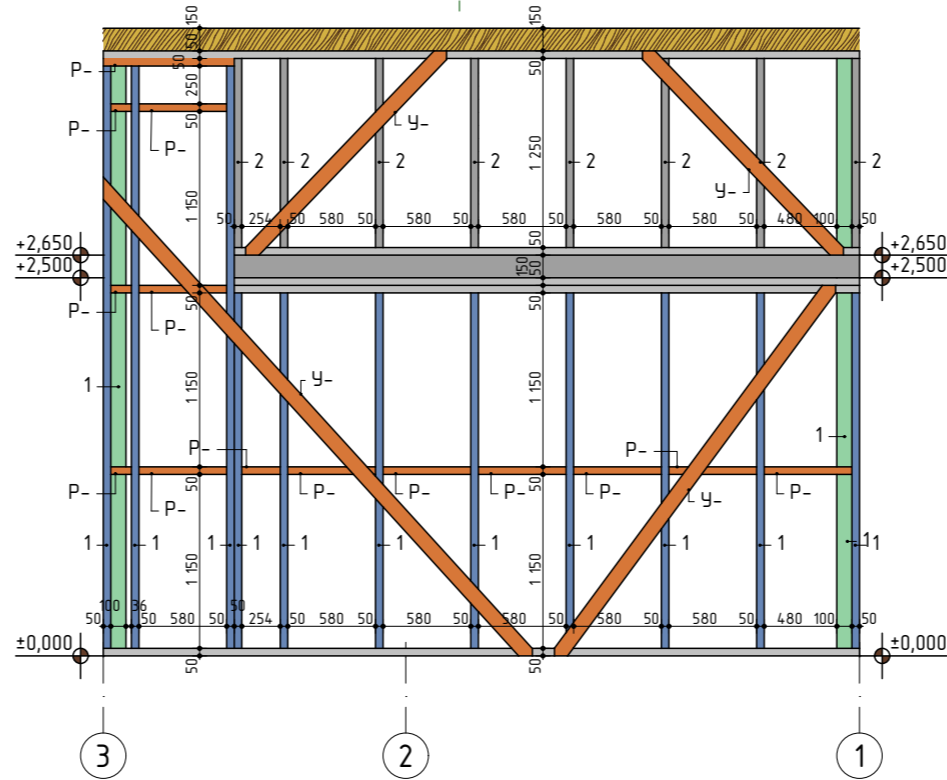


Стена В

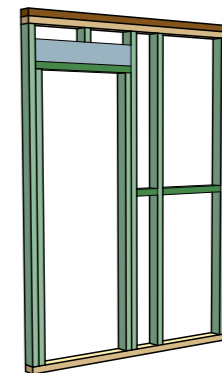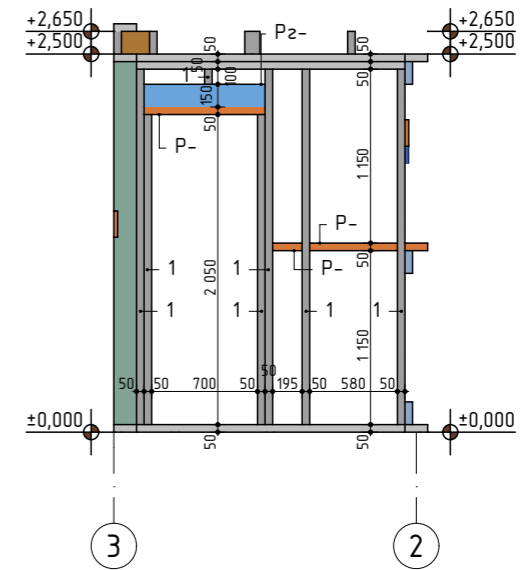


← Щит В

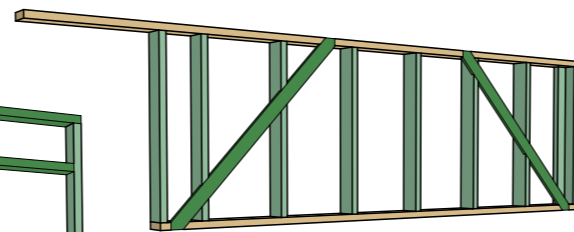


← Щит А-2

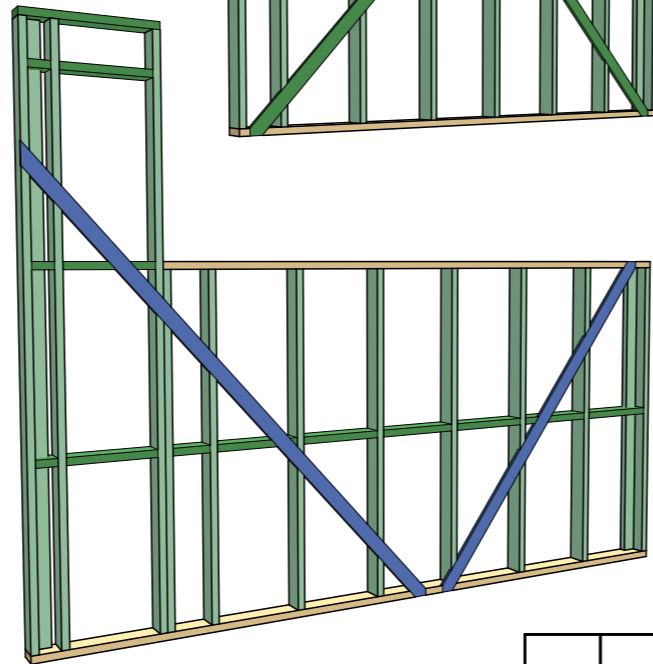

← Щит А-1

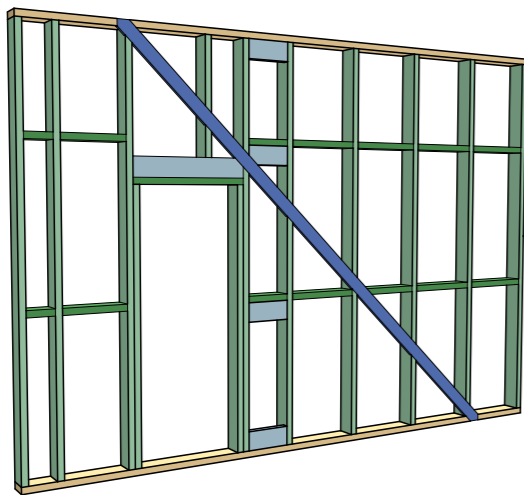

← Щит Б-2

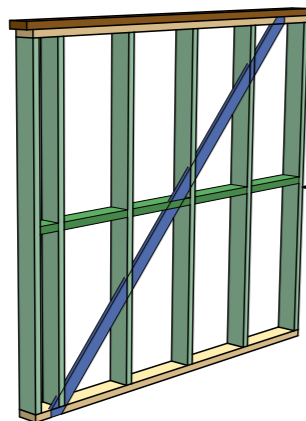

← Щит Б-1

Согласовано

Взам. инв. №

Подп. и дата

Инв. № подл.

154-Спутник-Косырева-П

Адрес: РФ, Самарская обл., Шигонский р-н, сп Муранка, территория Муранский бор, база отдыха "Спутник", кадастровый номер участка 63:37:1903009:10003







Заказчик: Косырева Виолетта Владимировна

Изм.	Колуч.	Лист	№Док.	Подп.	Дата

Индивидуальный проект двухэтажного жилого дома "154-Спутник-Косырева"

Стадия	Лист	Листов
П	22	

Развертки стен по осям А,Б и В

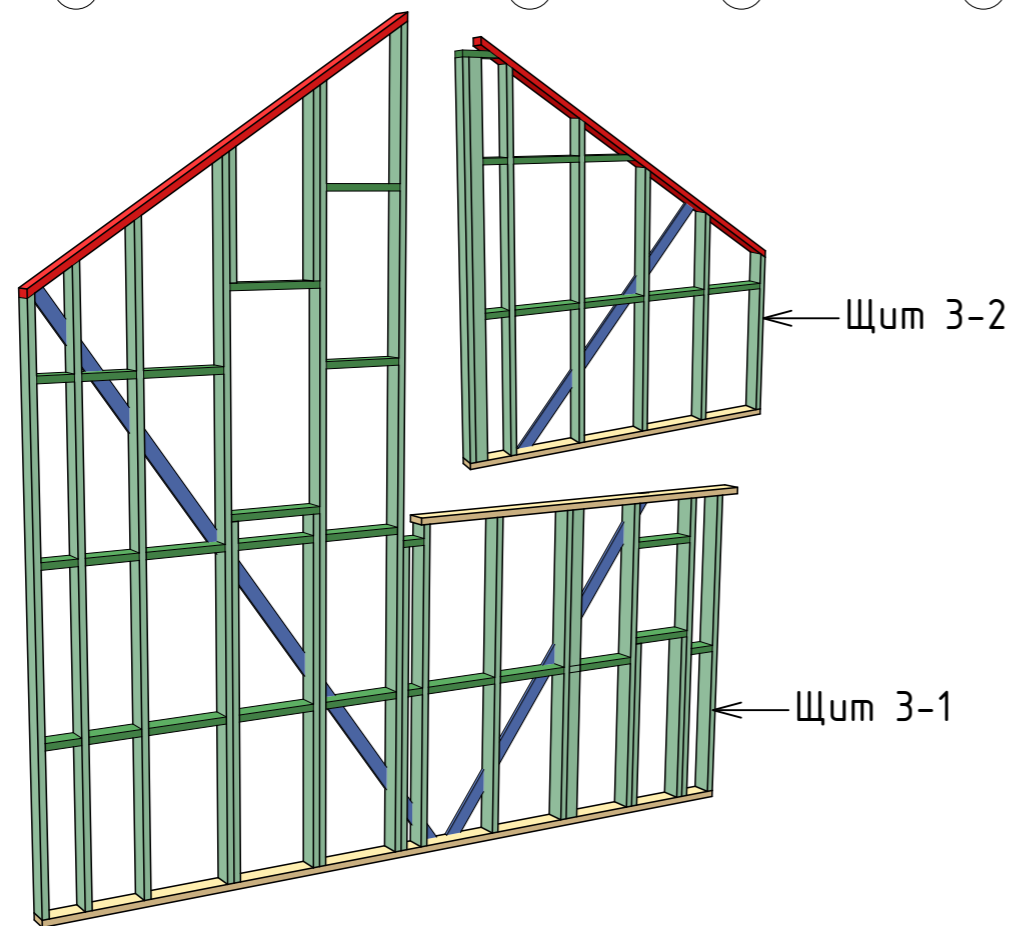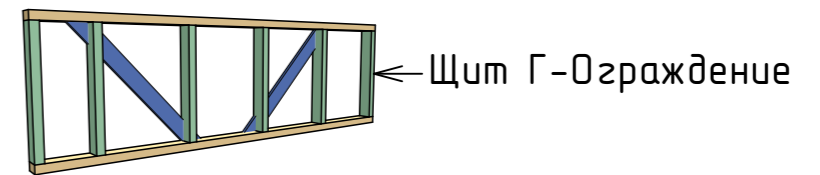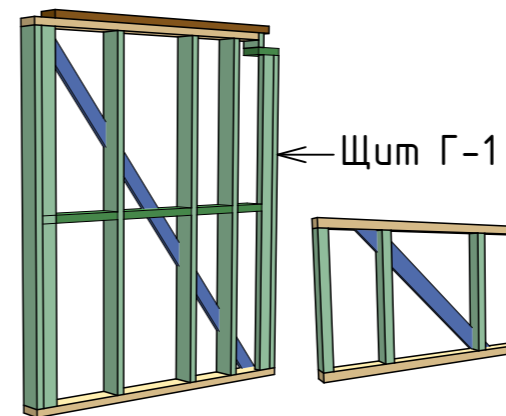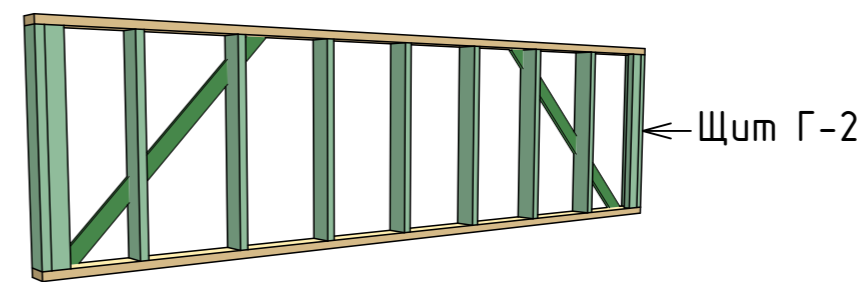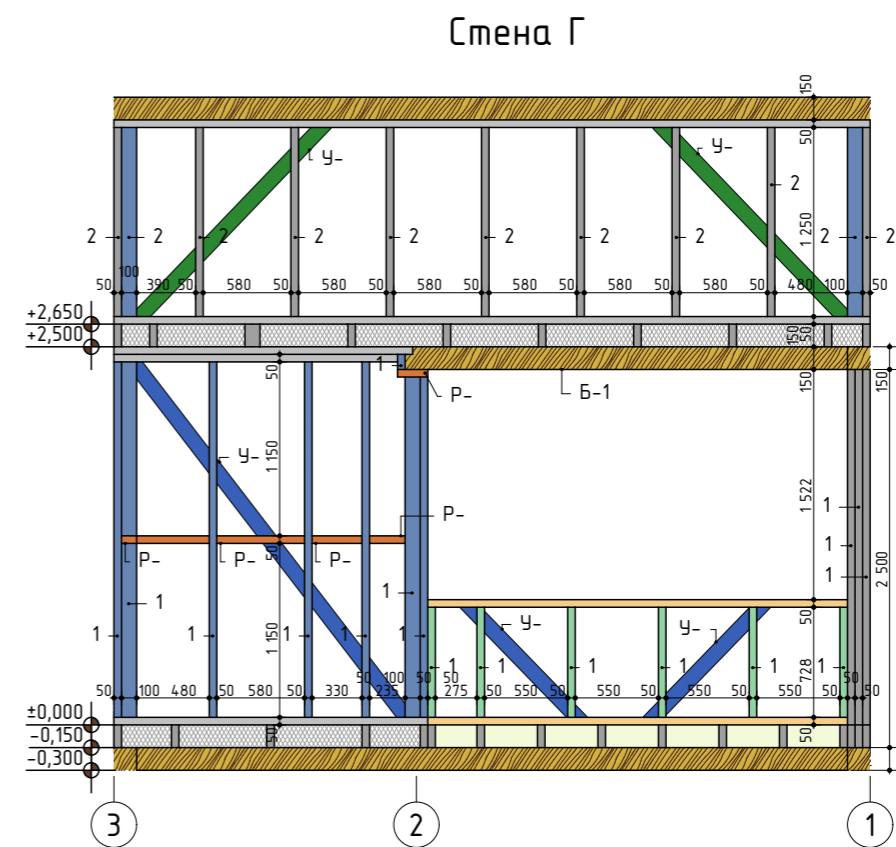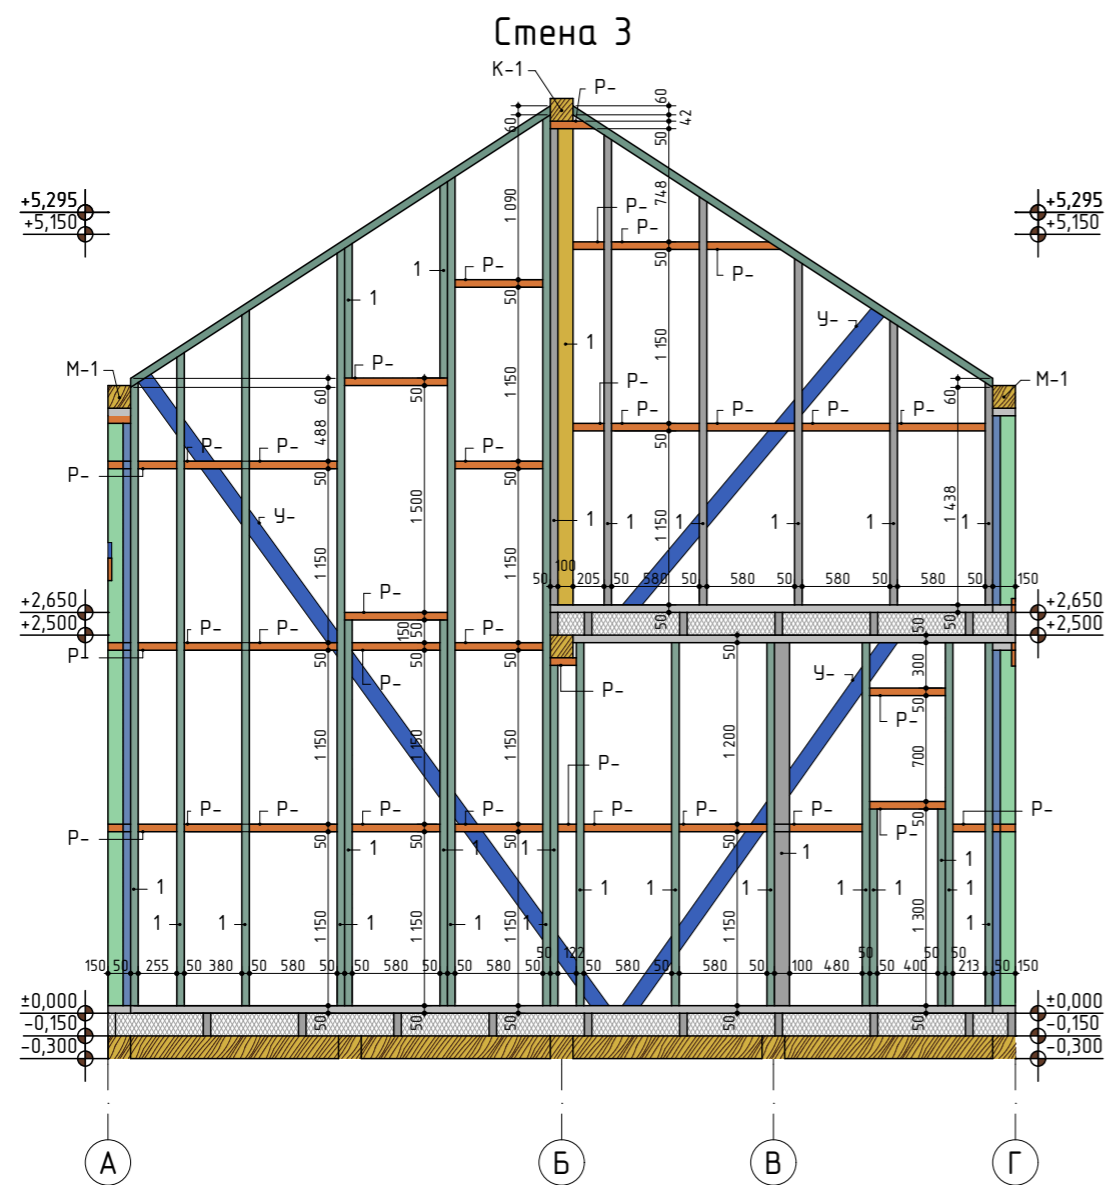

154-Спутник-Косырева-П					
Адрес: РФ, Самарская обл., Шигонский р-н, с/п Муранка, территория Муранский бор, база отдыха "Спутник", кадастровый номер участка 63:37:1903009:10003					
Заказчик: Косырева Виолетта Владимировна					
Изм.	Колуч	Лист	№Док.	Подп.	Дата
Директор					
Архитектор					
				Стадия	Лист
				П	23
				Листов	
Развертки стен по осям З и Г					


Согласовано

Взам. инв. №







Подл. и дата

Инв. № подл.

Стена 1

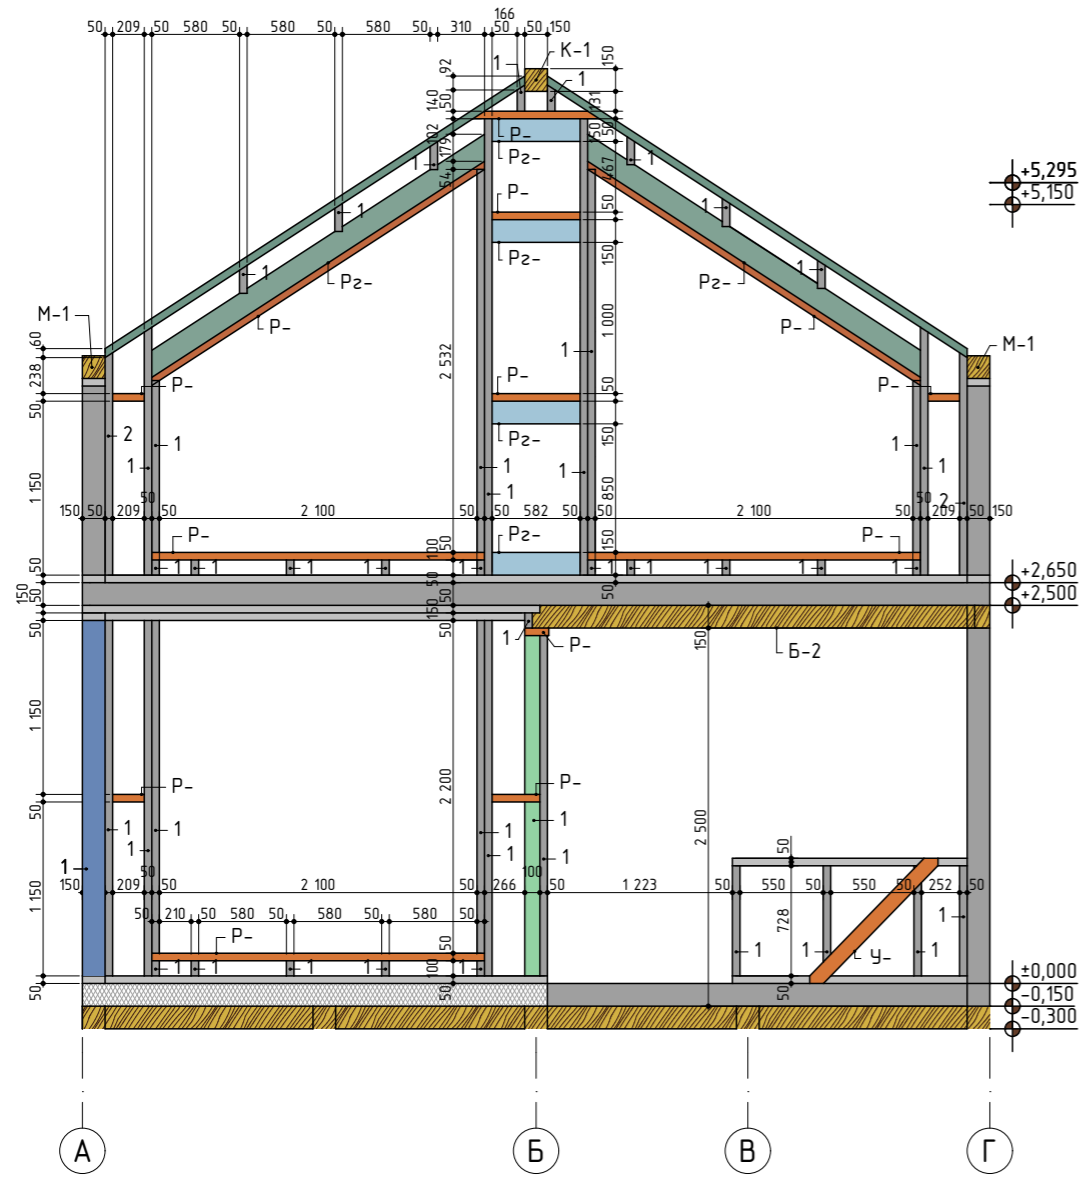


Стена 2

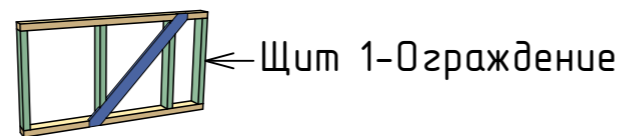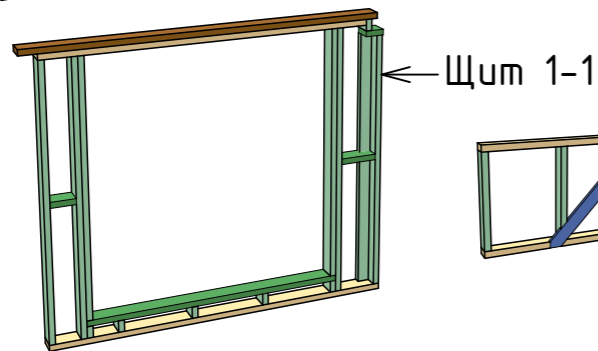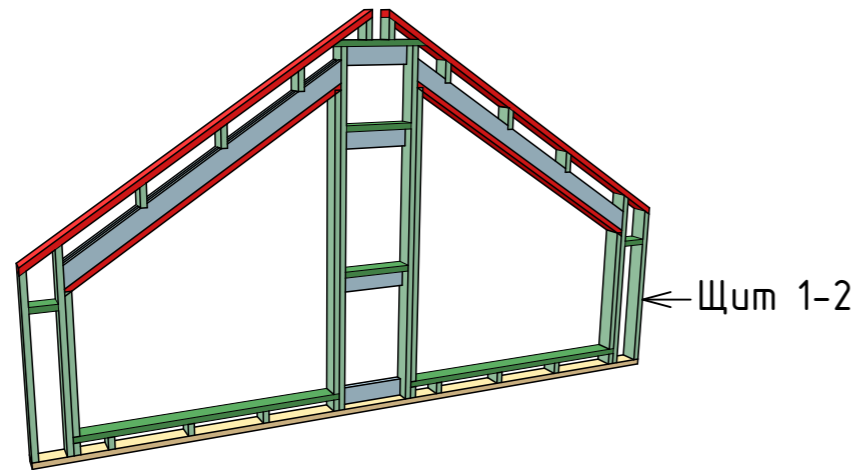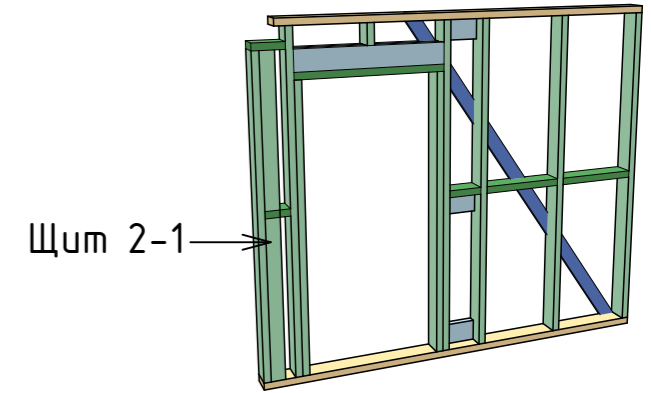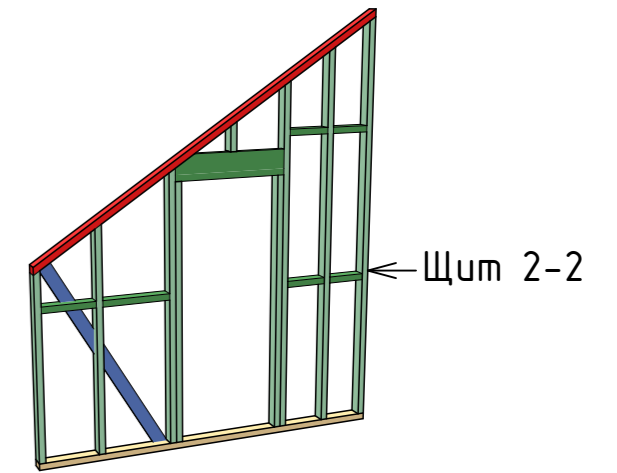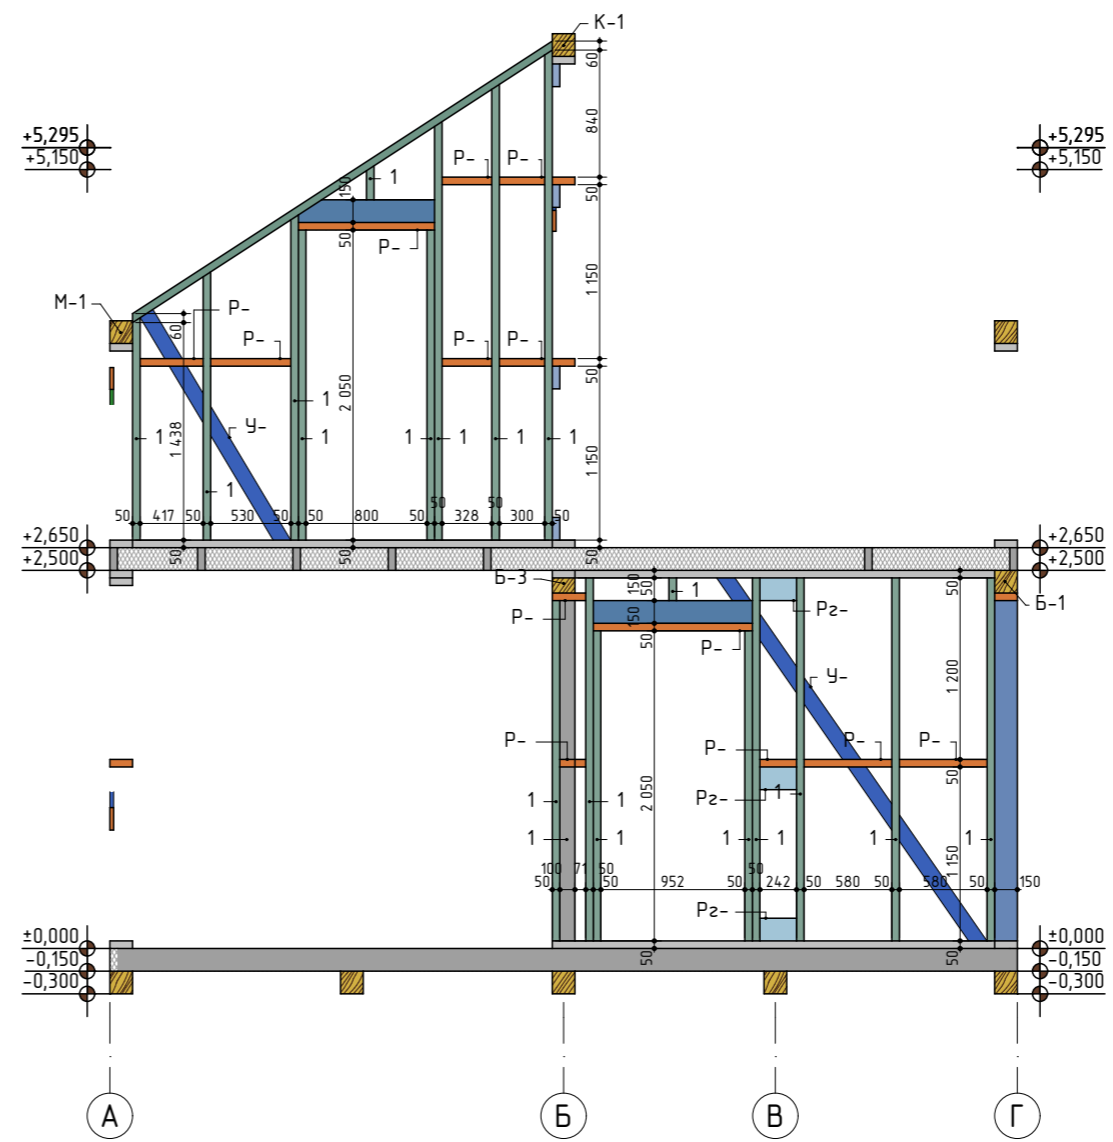

Согласовано					
Инв. № подл.	Подп. и дата	Взам. инв. №			









						154-Спутник-Косырева-П			
						Адрес: РФ, Самарская обл., Шигонский р-н, с/п Муранка, территория Муранский бор, база отдыха "Спутник", кадастровый номер участка 63:37:1903009:10003			
						Заказчик: Косырева Виолетта Владимировна			
Изм.	Колуч	Лист	№Док.	Подп.	Дата	Индивидуальный проект двухэтажного жилого дома "154-Спутник-Косырева"	Стадия	Лист	Листов
Директор						П	П	24	
Архитектор									
						Развертки стен по осям 1 и 2			

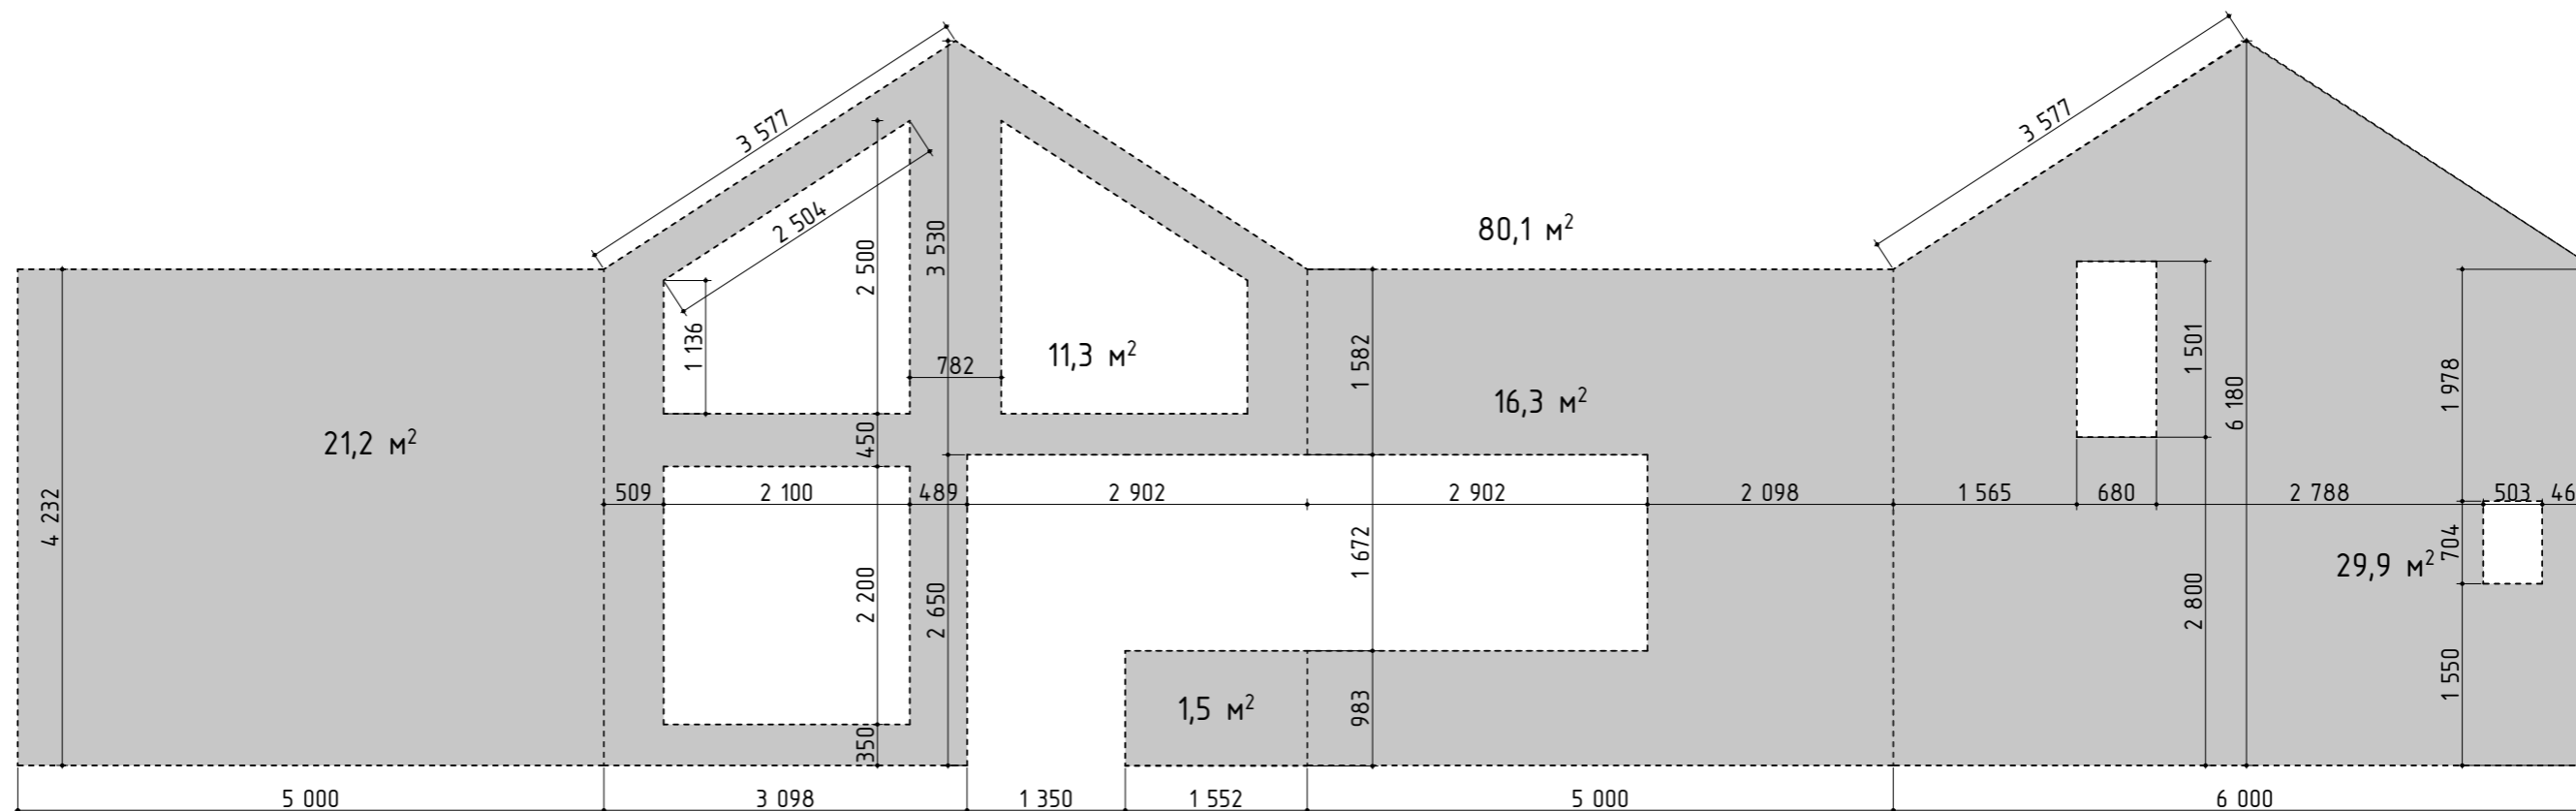

Согласовано

Инв. № подл.	Подп. и дата	Взам. инв. №

						154-Спутник-Косырева-П			
						Адрес: РФ, Самарская обл., Шигонский р-н, сп Муранка, территория Муранский бор, база отдыха "Спутник", кадастровый номер участка 63:37:1903009:10003			
						Заказчик: Косырева Виолетта Владимировна			
						Индивидуальный проект двухэтажного жилого дома "154-Спутник-Косырева"	Стадия	Лист	Листов
							П	25	
						Развертки фасадов для отделки			

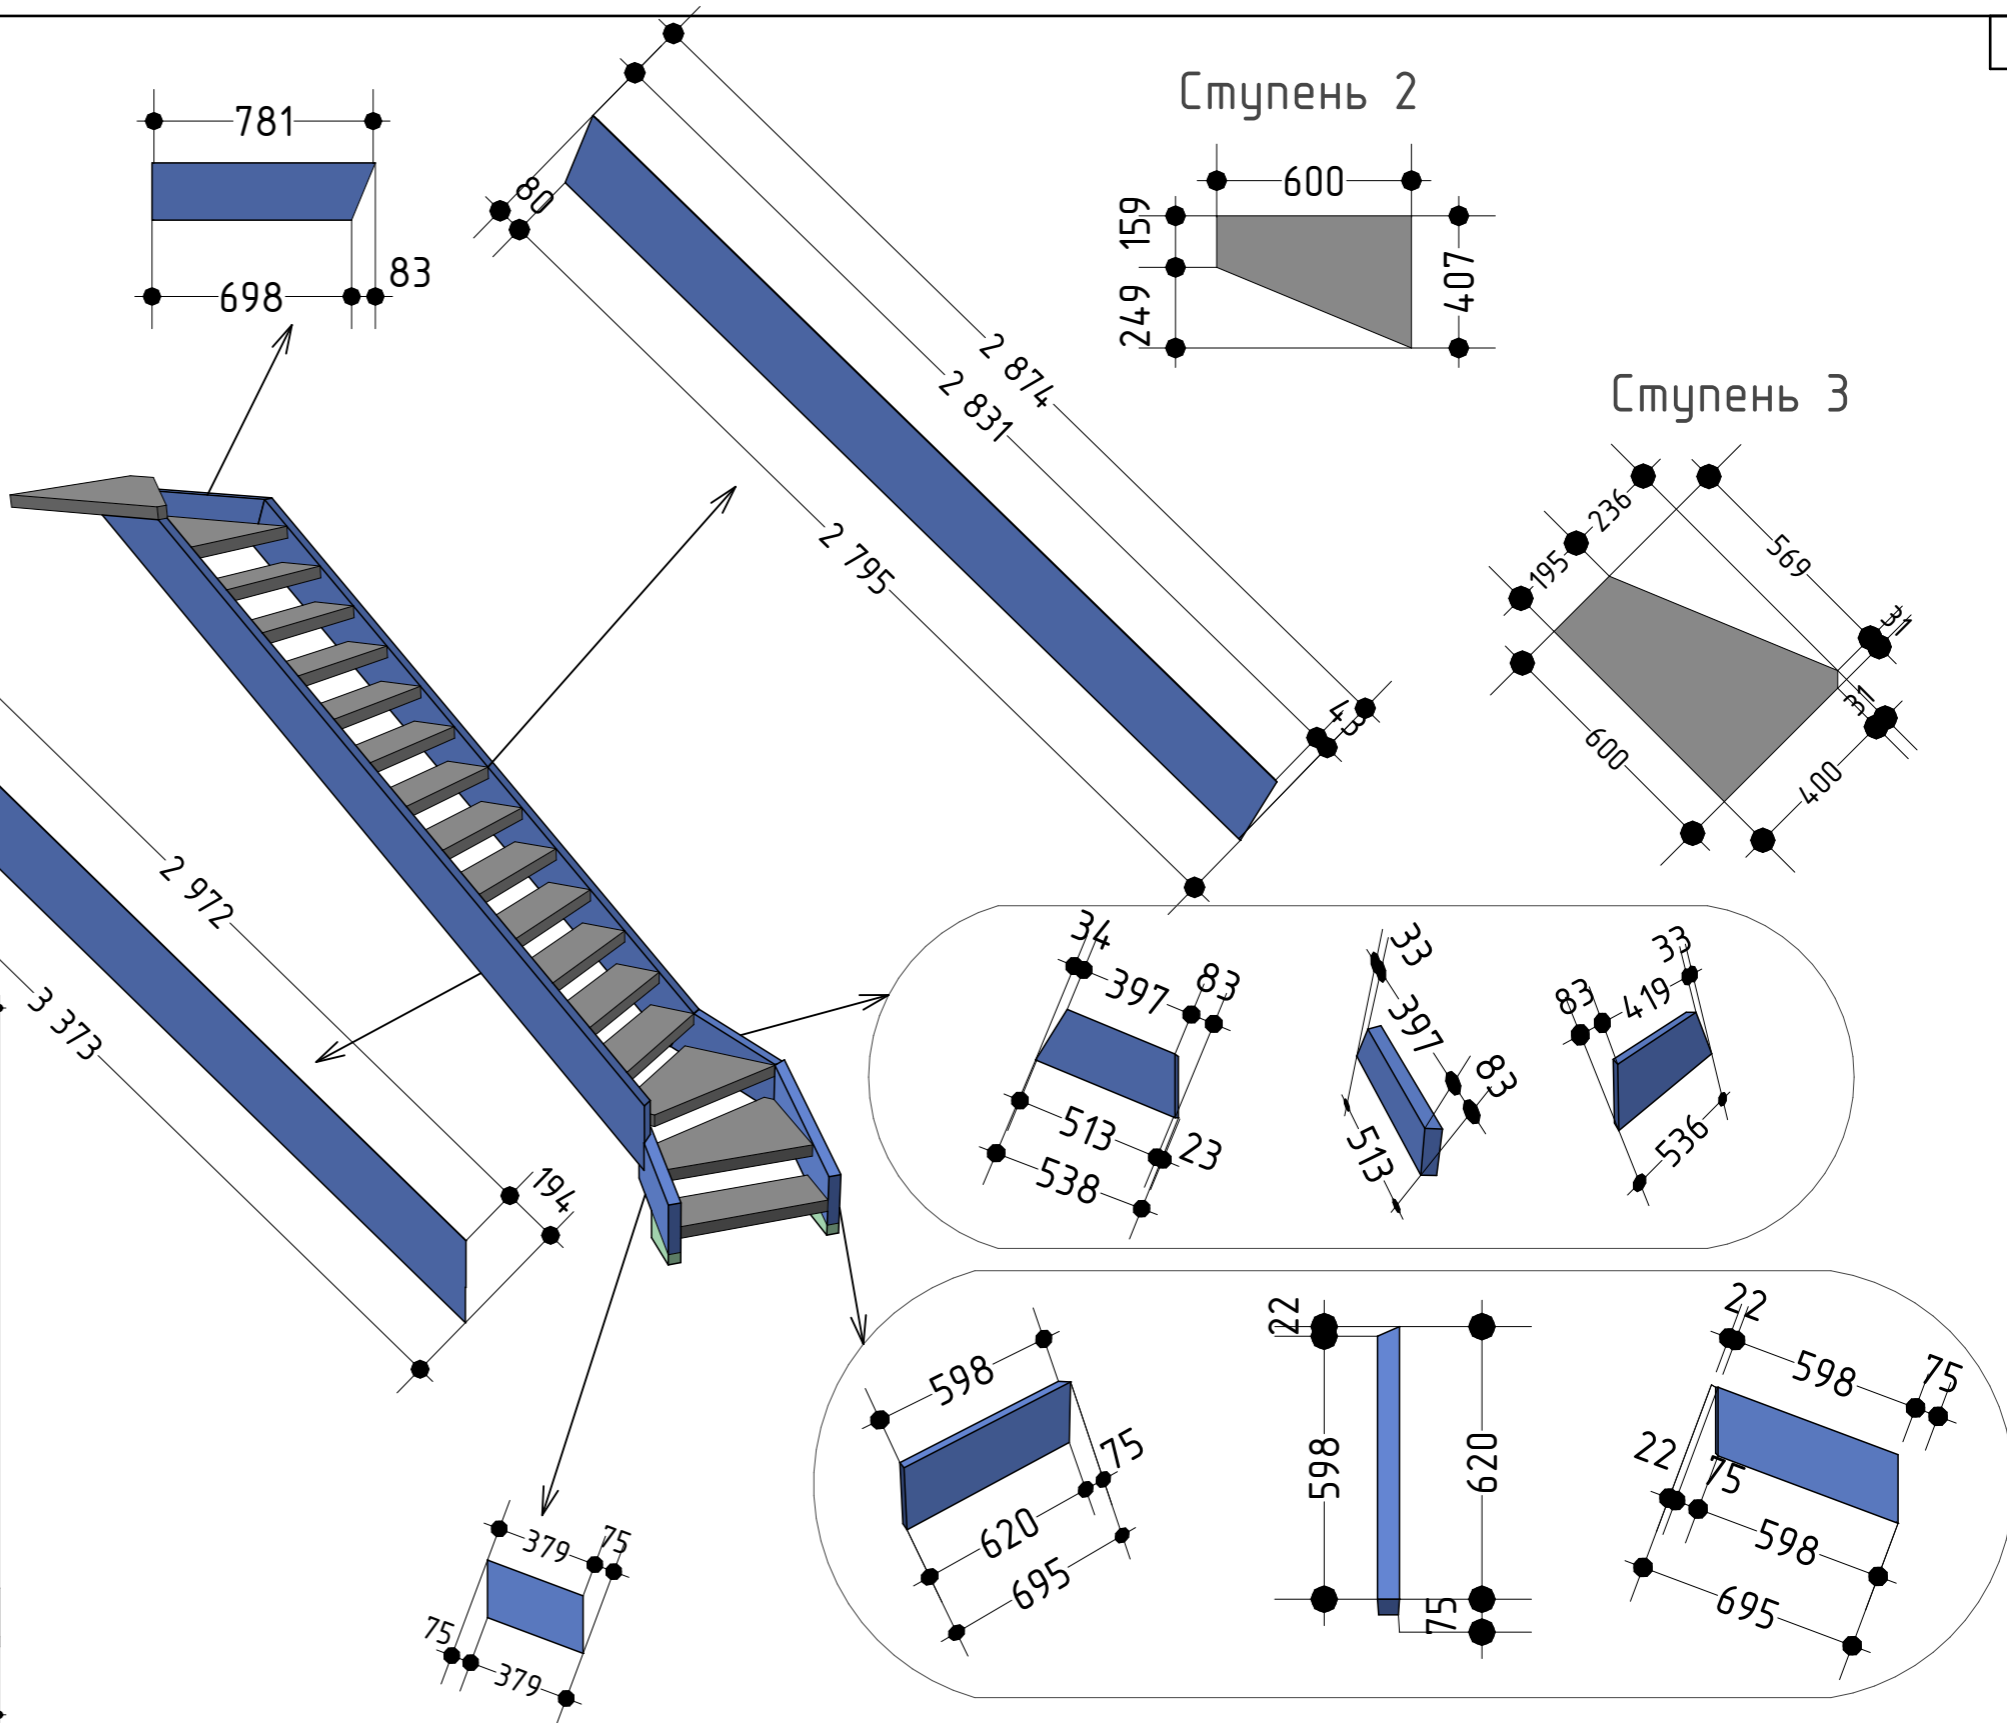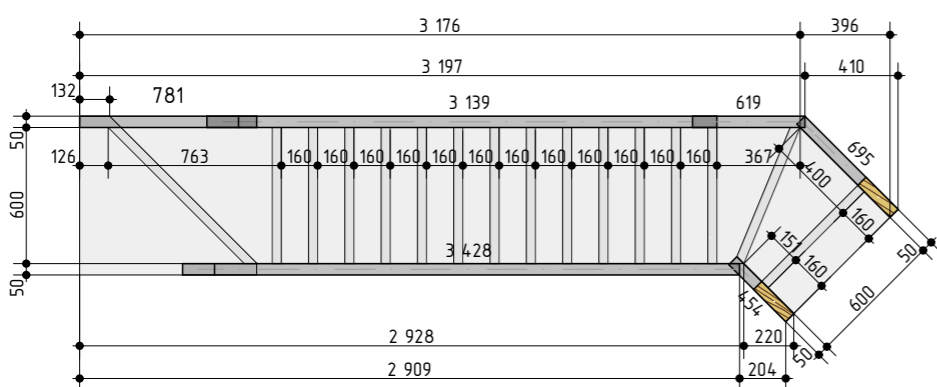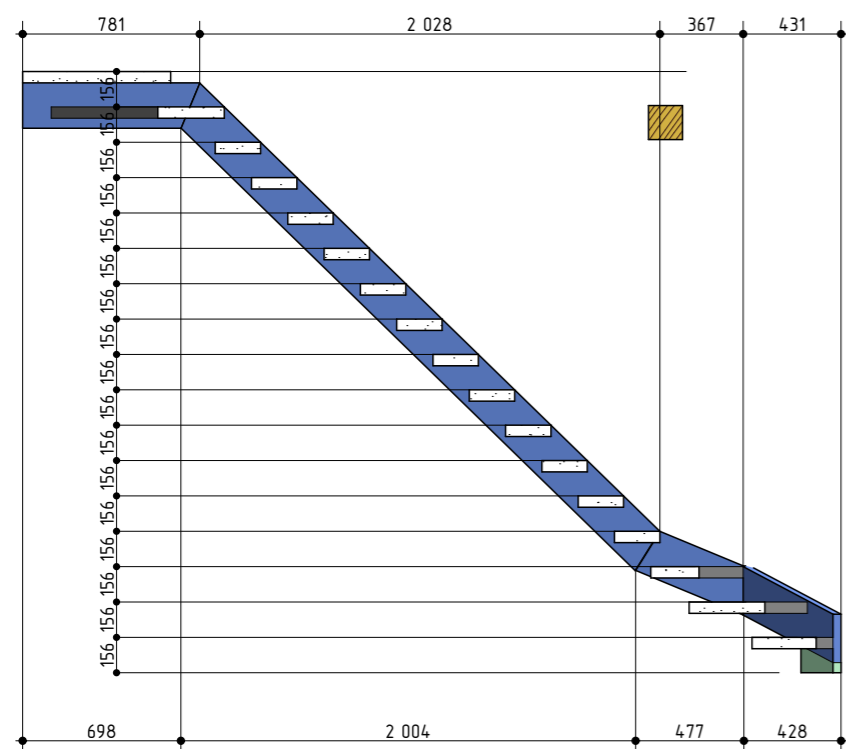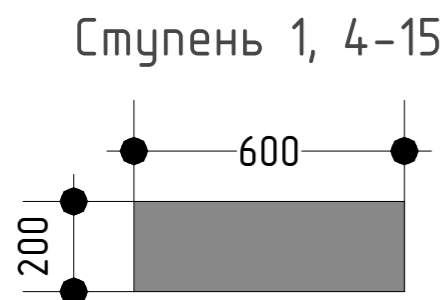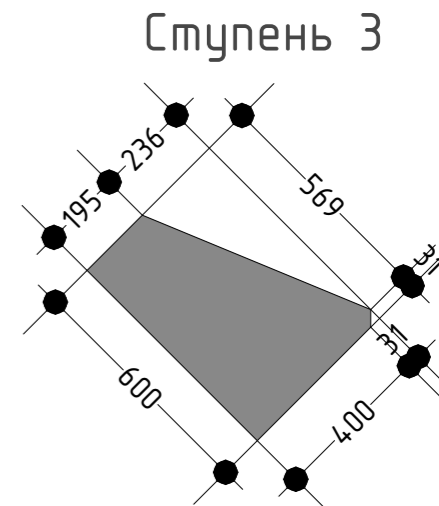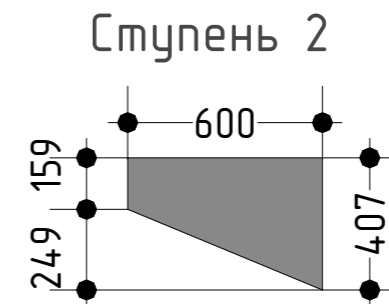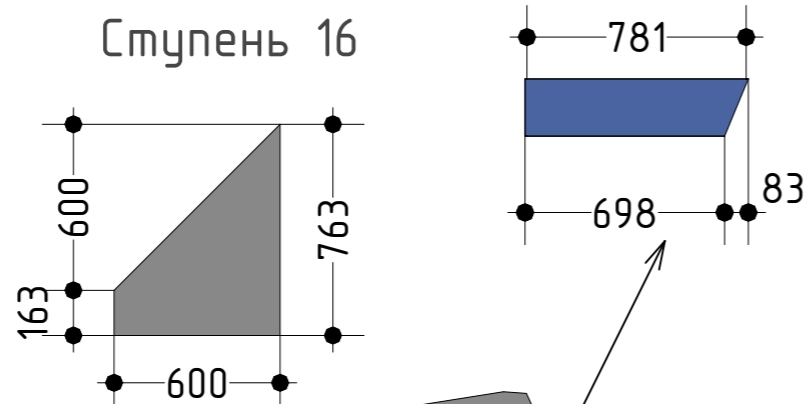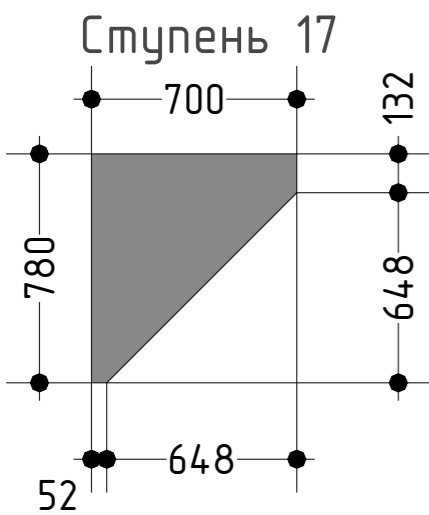

Согласовано

Инв. № подл. Подп. и дата. Взам. инв. №

154-Спутник-Косырева-П					
Адрес: РФ, Самарская обл., Шигонский р-н, с/п Муранка, территория Муранский бор, база отдыха "Спутник", кадастровый номер участка 63:37:1903009:10003					
Заказчик: Косырева Виолетта Владимировна					
Изм.	Колуч.	Лист	№Док.	Подп.	Дата
Директор					
Архитектор					
Индивидуальный проект двухэтажного жилого дома "154-Спутник-Косырева"				Стадия	Лист
Лестница				П	26
				Листов	

Согласовано

Инв. № подл. Подп. и дата. Взам. инв. №

Table with columns: Собственный этаж, Поз., Кол-во, Выс. сеч. стоек, Выс. сеч. балок, Выс. сеч. накл. эл-в, Шир. сеч., Длина, Объем. Rows include Обрешетка, Кровля-каркас, Черд-й этаж, 2 этаж, Межэт-е пер-е.

Table with columns: Собственный этаж, Поз., Кол-во, Выс. сеч. стоек, Выс. сеч. балок, Выс. сеч. накл. эл-в, Шир. сеч., Длина, Объем. Rows include 1 этаж, Пер-е на 0.000, Фунд-й брус, В.м.д.2 эт., 1 этаж.

Table with columns: Собственный этаж, Поз., Кол-во, Выс. сеч. стоек, Выс. сеч. балок, Выс. сеч. накл. эл-в, Шир. сеч., Длина, Объем. Rows include 8, 6, 14, 9, 598.

Table with columns: Изм., Колуч., Лист, №Док., Подп., Дата. Includes title '154-Спутник-Косырева-РД', address, and project details.

154-Спутник-Косырева-РД

Адрес: РФ, Самарская обл., Шигонский р-н, с/п Муранка, территория Муранский бор, база отдыха "Спутник", кадастровый номер участка 63:37:1903009:10003

Заказчик: Косырева Виолетта Владимировна

Индивидуальный проект двухэтажного жилого дома "154-Спутник-Косырева"

Общая спецификация пиломатериалов

Table with columns: Стадия, Лист, Листов. Values: РД, 27, 27.

